


Plan du Rez - de - Chaussée

échelle 1/ 50

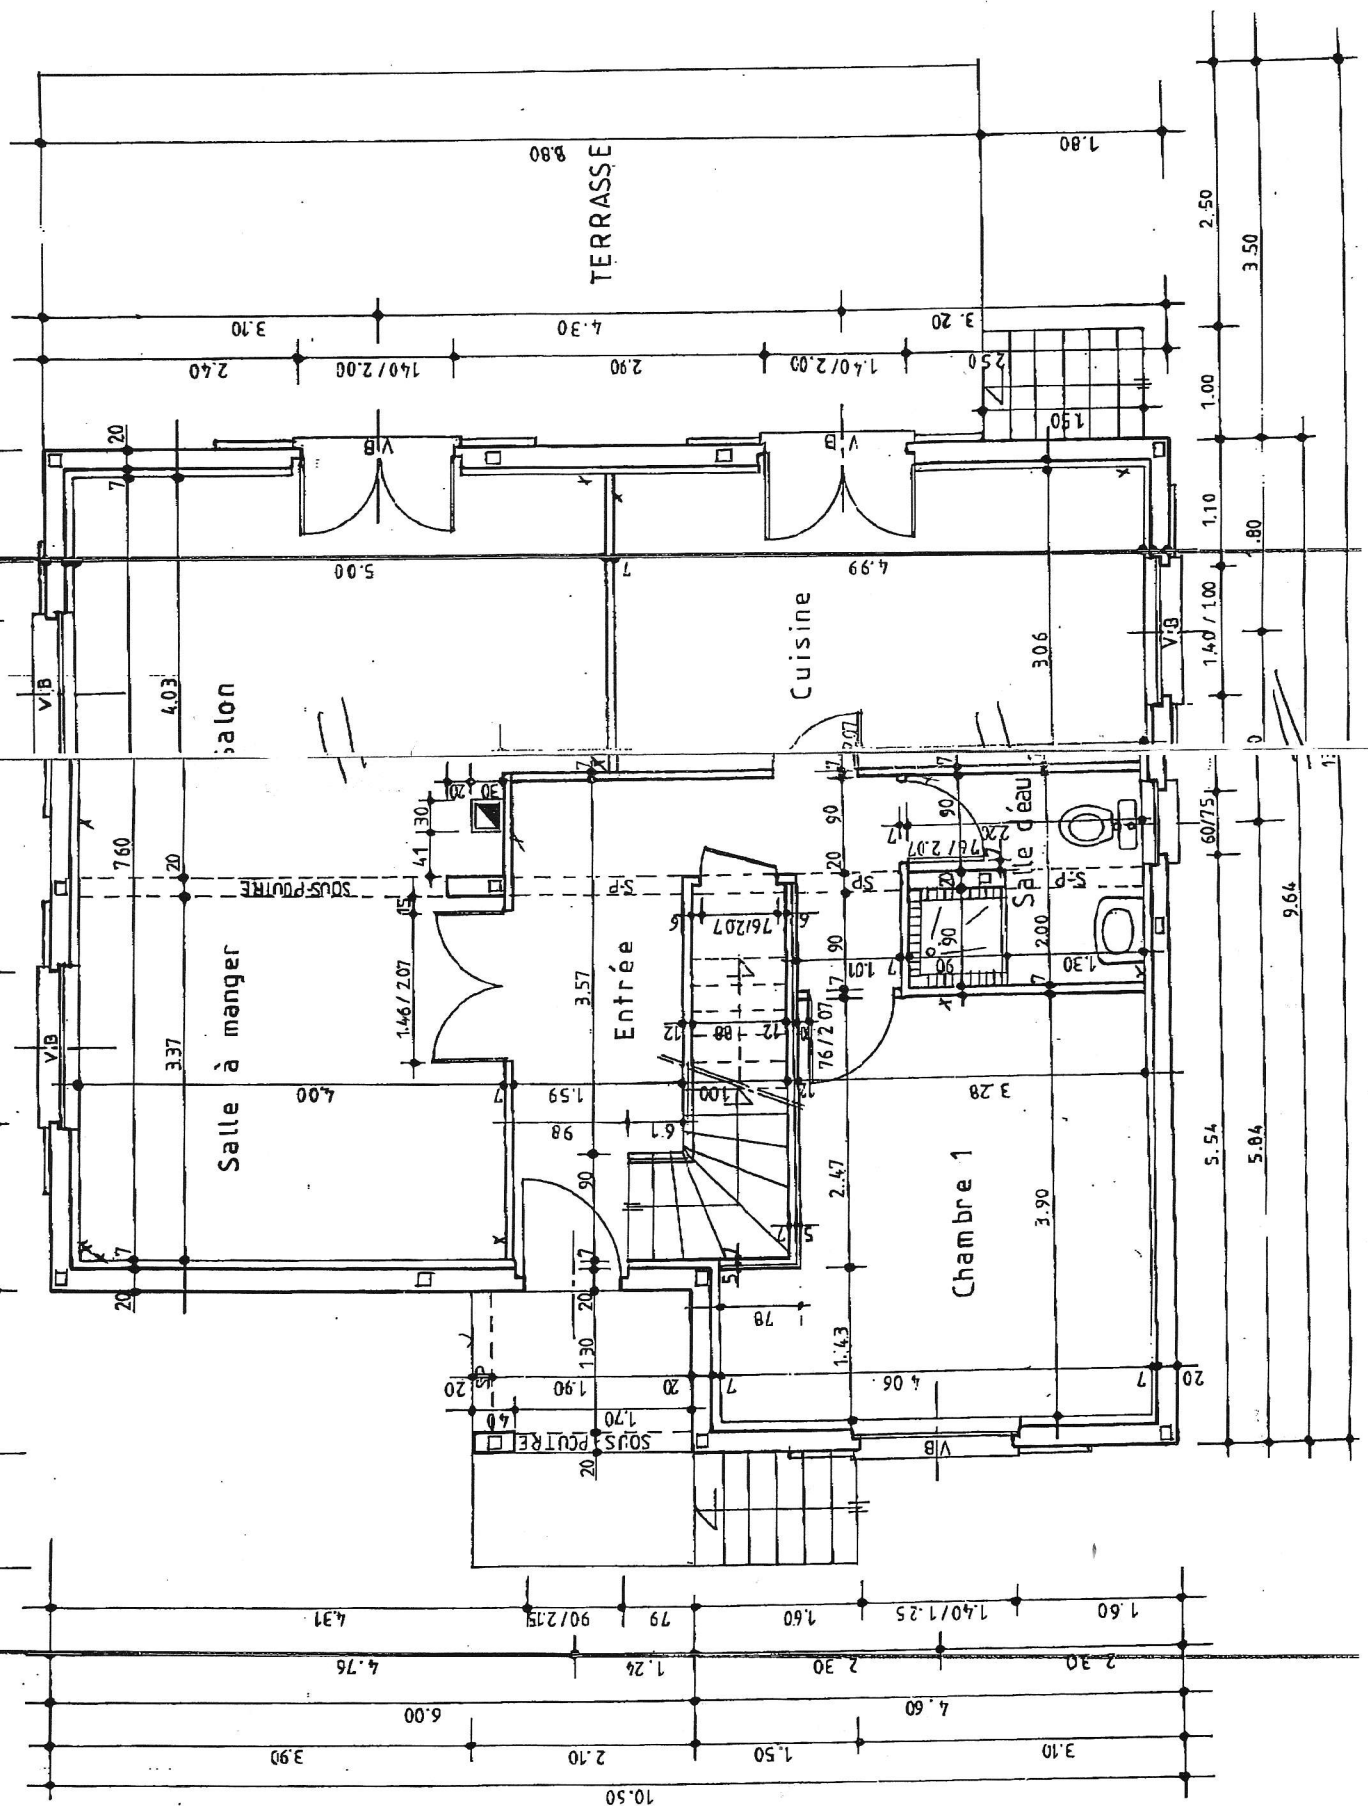

2

