

### Legende Elektro

Lichtschalter [LS]	TV [TV]
Steckdose [SD]	Telefon/Internet [NET]
Wandleuchte [WL]	Deckenauslass [DA] / Deckenauslass Dauerstrom
Deckenleuchte (Aufputz) [AP] / Deckenauslass Licht	Deckenleuchte (Unterputz) [UP] Einbauleuchte
Klingel / Gegensprechanlage [KL]	Bewegungsmelder [BM]
00.1 Bezeichnung/Etage Raumnummer/Schaltkreis	Raumthermostat [RT] Sonderbauteil

### Legende Entwässerung

Über Rückstauebene: Schmutzwasser unter Bodenplatte	Regenwasser unter Bodenplatte
Schmutzwasser unter Decke	Regenwasser unter Decke
Unter Rückstauebene: Schmutzwasser unter Bodenplatte	Drainage
Schmutzwasser unter Decke	
Fallleitung Schmutz-/Regenwasser	5 DN 200 1,5% 5 = Position in Berechnung DN 200 = Rohrdurchmesser 1,5% = Gefälle

### Legende Aussparungen

Fußbodendurchbruch	Wanddurchbruch
Deckendurchbruch	Wandschlitz
Kanaldurchführung mit Dichtkragen Manschette	Deckendurchbruch (rund)


### Legende Türen - Räume

	Gesch/Raumnummer	00-01 HNF/NNF/FF/VZ	Nutzungsart
T-30	Tür Typ	LAGER 01	Bodenaufbau
01-01	Gesch. / Raum Nummer	Fläche X.XX m <sup>2</sup>	Wandaufbau
T.XX	Tür Nummer	Umfang X.XX m	Deckenaufbau
		Lichte Höhe L.H.X.XX	Kote Fertigfußboden
		Kote Rohfußboden RFB-X.XX	

### Richtlinien - Allgemein

- Brüstungshöhen beziehen sich auf OK RFB
- Innentüren beziehen sich auf OK RFB
- Außentüren beziehen sich auf OK RFB
- Die Angaben des Statiker sind zu beachten
- Fehlende Maße sind dem bauleitenden Planer anzuzeigen und zu erfragen
- Bei allen Fundamentdurchbrüchen von Rohrleitungen sind Rohrgelenke auszuführen
- Drekantheiste 1,0cm
- sämtliche Maße sind Rohbaum Maße
- sie sind vom Unternehmer auf eigene Verantwortung im Plan und am Bau zu kontrollieren, Differenzen mit dem Planer abzuklären
- Grundlage für die Sichtbetonqualität ist das Merkblatt "Sichtbeton" des Bundesverbandes der Deutschen Zementindustrie Rosenheimer Str. 145 G - 81671 München Tel. 089 - 4509840

Index	Datum	Gez	Änderung

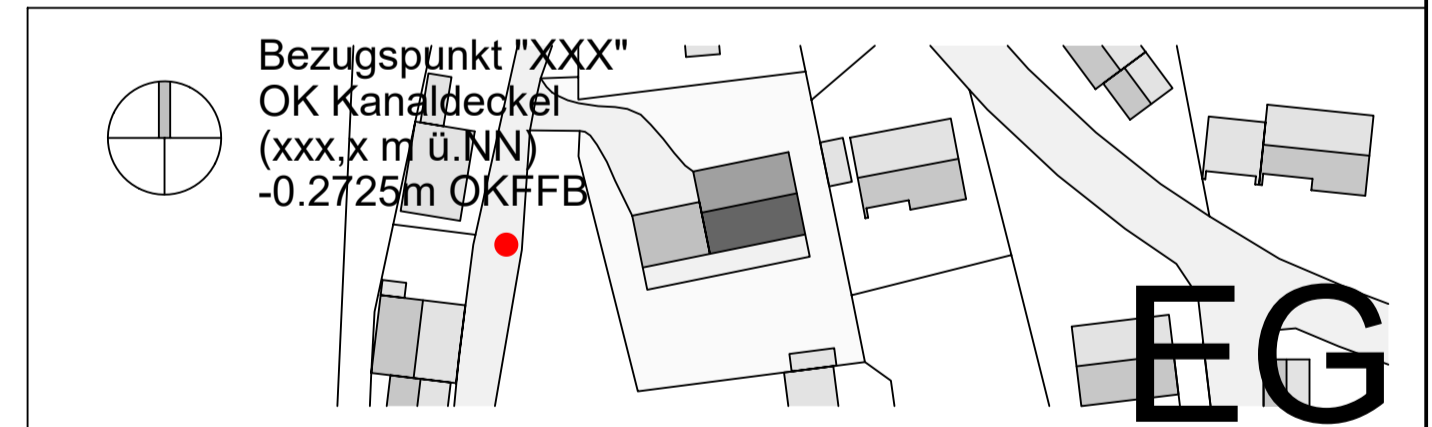

EG		EG		EG		EG		EG		EG		EG		EG			
Garage	E.00	Flur	E.01	Hobby	E.02	Kind	E.03	Gast	E.04	Bad	E.05	Technik	E.06	HWR	E.07	Garderobe	E.08
Fläche	48,09 m <sup>2</sup>	Fläche	16,25 m <sup>2</sup>	Fläche	24,82 m <sup>2</sup>	Fläche	27,68 m <sup>2</sup>	Fläche	17,04 m <sup>2</sup>	Fläche	7,57 m <sup>2</sup>	Fläche	6,68 m <sup>2</sup>	Fläche	7,57 m <sup>2</sup>	Fläche	8,08 m <sup>2</sup>
OK RFB	- 0,15 m	OK RFB	- 0,15 m	OK RFB	- 0,15 m	OK RFB	- 0,15 m	OK RFB	- 0,15 m	OK RFB	- 0,15 m	OK RFB	- 0,15 m	OK RFB	- 0,15 m	OK RFB	- 0,15 m
OK FFB	± 0,00 m	OK FFB	± 0,00 m	OK FFB	± 0,00 m	OK FFB	± 0,00 m	OK FFB	± 0,00 m	OK FFB	± 0,00 m	OK FFB	± 0,00 m	OK FFB	± 0,00 m	OK FFB	± 0,00 m
Raumhöhe	2,52 m	Raumhöhe	2,52 m	Raumhöhe	2,52 m	Raumhöhe	2,52 m	Raumhöhe	2,52 m	Raumhöhe	2,52 m	Raumhöhe	2,52 m	Raumhöhe	2,52 m	Raumhöhe	2,52 m
Bodenbeläge	Fliesen	Bodenbeläge	Fliesen	Bodenbeläge	Parkett	Bodenbeläge	Parkett	Bodenbeläge	Parkett	Bodenbeläge	Parkett	Bodenbeläge	Parkett	Bodenbeläge	Fliesen	Bodenbeläge	Fliesen
Wand	gestrichen	Wand	gestrichen	Wand	gestrichen	Wand	gestrichen	Wand	gestrichen	Wand	gestrichen	Wand	gestrichen	Wand	gestrichen	Wand	gestrichen
Decke	gestrichen	Decke	gestrichen	Decke	gestrichen	Decke	gestrichen	Decke	gestrichen	Decke	gestrichen	Decke	gestrichen	Decke	gestrichen	Decke	gestrichen

<b>Projekt</b>	Neubau Einfamilienhaus mit Doppelgarage auf Flurstück 1014/2 Gemarkung Neumünster Aspachstraße 4, 86450 Altenmünster
<b>Bauherr</b>	Güller-Beetz, Sabine und Beetz, Thomas Karl-Theodor-Str. 14B 85757 Karlsfeld
<b>Plan</b>	<b>WERKPLANUNG</b>
<b>Planinhalt</b>	Grundriss Erdgeschoss

**Planung**

Architekturbüro Daniel Miller  
Aspachstr. 15 | 86450 Neumünster | Tel 06295 13 15 | fax 06295 14 32 | mobil 0162 289 02 07 | daniel\_miller@gmx.de

gezeichnet:	dm	Projektstb.:	17-126
geprüft:	dm	Maßstab:	1:50
Freigabe:		Plan	Index/Tektur
Datum:	22.02.2018	<b>W-03</b>	<b>00</b>