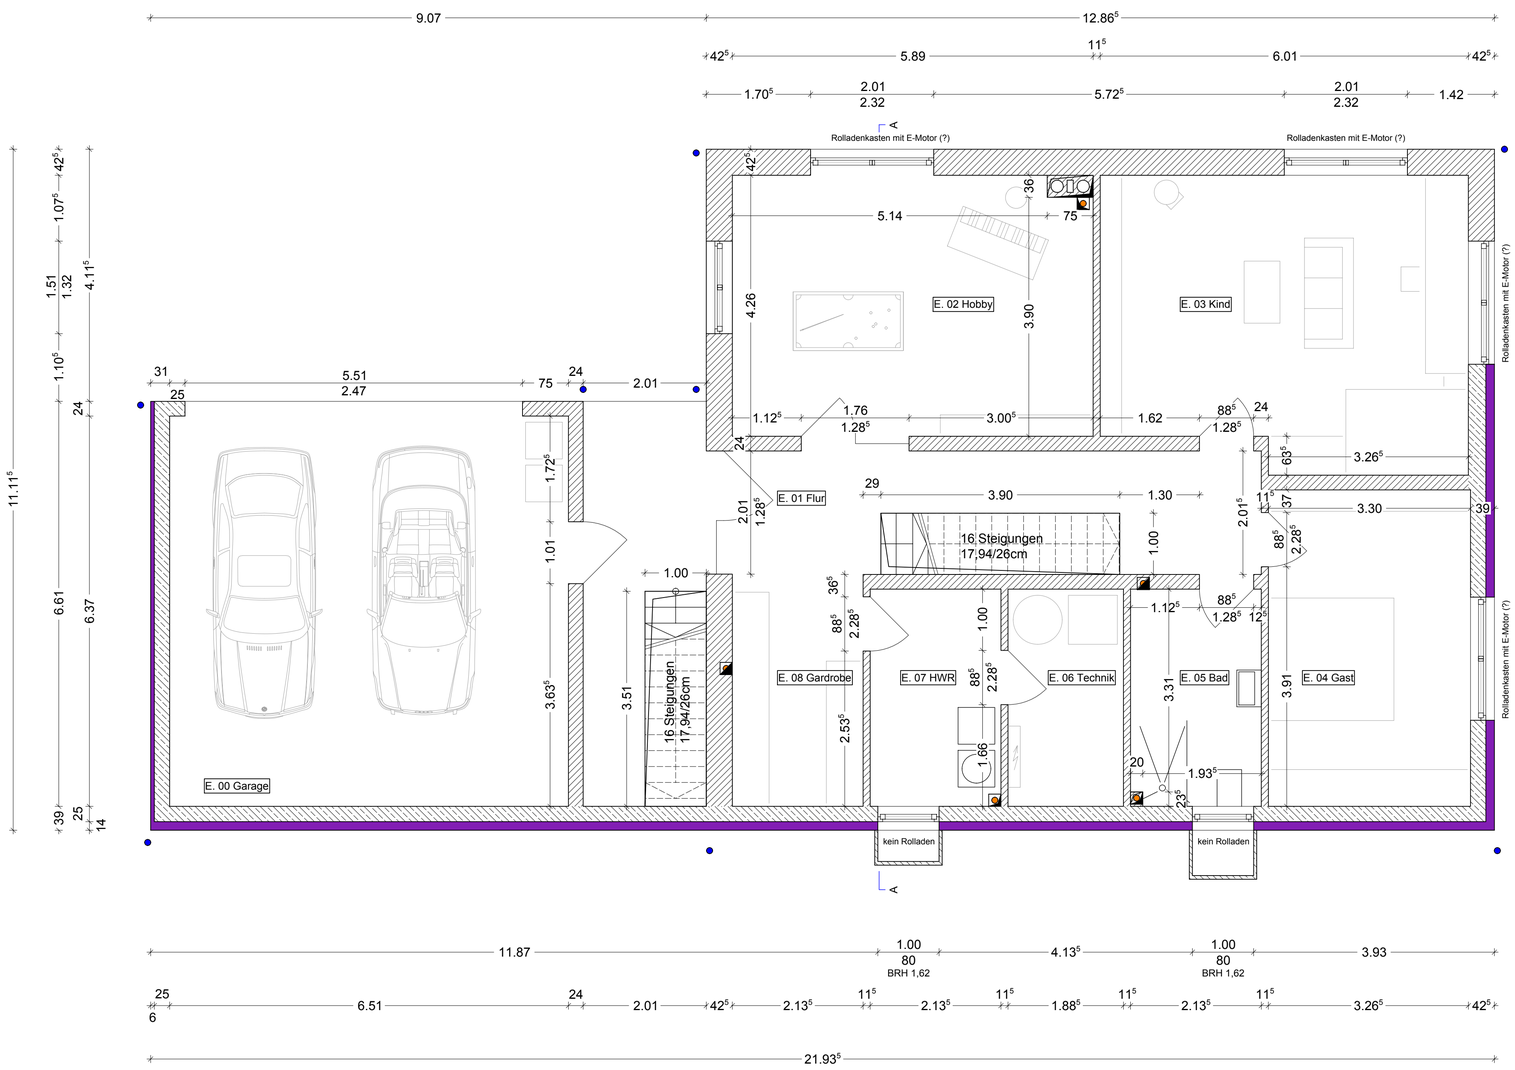

EG Garage	E.00
Fläche	48,09 m²
OK RFB	- 0,15 m
OK FFB	± 0,00 m
Raumhöhe	
Bodenbeläge	
Wand	
Decke	

EG Flur	E.01
Fläche	16,25 m²
OK RFB	- 0,15 m
OK FFB	± 0,00 m
Raumhöhe	2,52 m
Bodenbeläge	Fliesen
Wand	gestrichen
Decke	gestrichen

EG Hobby	E.02
Fläche	24,82 m²
OK RFB	- 0,15 m
OK FFB	± 0,00 m
Raumhöhe	2,52 m
Bodenbeläge	Parkett
Wand	gestrichen
Decke	gestrichen

EG Kind	E.03
Fläche	27,68 m²
OK RFB	- 0,15 m
OK FFB	± 0,00 m
Raumhöhe	2,52 m
Bodenbeläge	Parkett
Wand	gestrichen
Decke	gestrichen

EG Gast	E.04
Fläche	17,04 m²
OK RFB	- 0,15 m
OK FFB	± 0,00 m
Raumhöhe	2,52 m
Bodenbeläge	Parkett
Wand	gestrichen
Decke	gestrichen

EG Bad	E.05
Fläche	7,57 m²
OK RFB	- 0,15 m
OK FFB	± 0,00 m
Raumhöhe	2,52 m
Bodenbeläge	Fliesen
Wand	gestrichen
Decke	gestrichen

EG Technik	E.06
Fläche	6,68 m²
OK RFB	- 0,15 m
OK FFB	± 0,00 m
Raumhöhe	2,52 m
Bodenbeläge	Fliesen
Wand	gestrichen
Decke	gestrichen

EG HWR	E.07
Fläche	7,57 m²
OK RFB	- 0,15 m
OK FFB	± 0,00 m
Raumhöhe	2,52 m
Bodenbeläge	Fliesen
Wand	gestrichen
Decke	gestrichen

EG Garderobe	E.08
Fläche	8,08 m²
OK RFB	- 0,15 m
OK FFB	± 0,00 m
Raumhöhe	2,52 m
Bodenbeläge	Fliesen
Wand	gestrichen
Decke	gestrichen

Legende Elektro

- Lichtschalter [LS]
- TV [TV]
- Steckdose [SD]
- Telefon/Internet [NET]
- Wandleuchte [WL]
- Deckenauslass [DA] /Deckenauslass Dauerstrom
- Deckenleuchte (Aufputz) [AP] / Deckenauslass Licht
- Deckenleuchte (Unterputz) [UP] Einbauleuchte
- Klingel /Gegensprechanlage [KL]
- Bewegungsmelder [BM]
- 00.1 Bezeichnung/Etage, Raumnummer/Schaltkreis
- RT Raumthermostat [RT] Sonderbauteil

Legende Entwässerung

- Über Rückstauebene: Schmutzwasser unter Bodenplatte; Schmutzwasser unter Decke
- Regenwasser unter Bodenplatte; Regenwasser unter Decke
- Unter Rückstauebene: Schmutzwasser unter Bodenplatte; Schmutzwasser unter Decke
- Drainage
- Fallleitung Schmutz-/Regenwasser — 5 DN 200 1,5% — 5 = Position in Berechnung; DN 200 = Rohrduchmesser; 1,5% = Gefälle

Legende Aussparungen

- Fußbodendurchbruch
- Wanddurchbruch
- Deckendurchbruch
- Wandschlitz
- Kanaldurchführung mit Dichtkragen Manschette
- Deckendurchbruch (rund)

Legende Türen - Räume

		Gesch/Raumnummer	00-01 HNF/NNF/FF/VZ		Nutzungsart
		Raumbezeichnung	LAGER 01		
T-30	Tür Typ	Fläche	X.XX m²	BA x	Bodenaufbau
01-01	Gesch. / Raum Nummer	Umfang	X.XX m	WA x	Wandaufbau
T.XX	Tür Nummer	Lichte Höhe	L.H.X,XX	DA x	Deckenaufbau
		Kote Rohfußboden	RFB-X.XX	FFB+X.XX	Kote Fertigfußboden

Richtlinien - Allgemein

- Brüstungshöhen beziehen sich auf OK RFB
- Innentüren beziehen sich auf OK RFB
- Außentüren beziehen sich auf OK RFB
- Die Angaben des Statiker sind zu beachten
- Fehlende Maße sind dem bauleitenden Planer anzuzeigen und zu erfragen
- Bei allen Fundamentdurchbrüchen von Rohrleitungen sind Rohrgelenke auszuführen
- Drekantleiste 1,0cm
- sämtliche Maße sind Rohbaumaße sie sind vom Unternehmer auf eigene Verantwortung im Plan und am Bau zu kontrollieren, Differenzen mit dem Planer abzuklären
- Grundlage für die Sichtbetonqualität ist das Merkblatt "Sichtbeton" des Bundesverbandes der Deutschen Zementindustrie Rosenheimer Str. 145 G - 81671 München Tel. 089 - 4509840

Index	Datum	Gez	Änderung

Bezugspunkt "XXX"
OK Kanaldeckel
(xxx.x m ü.NN)
-0.2725m OKFFB

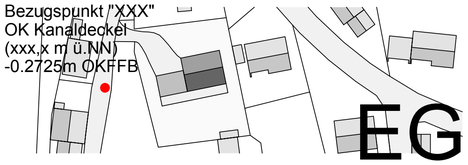

EG

Projekt	Neubau Einfamilienhaus mit Doppelgarage auf Flurstück 1014/2 Gemarkung Neumünster Aspachstraße 4, 86450 Altenmünster
Bauherr	Güller-Beetz, Sabine und Beetz, Thomas Karl-Theodor-Str. 14B 85757 Karlsfeld
Plan	**WERKPLANUNG**
Planinhalt	Grundriss Erdgeschoss

Planung

Architekturbüro Daniel Miller
Aspachstr. 15 | 86450 Neumünster | tel 08295 13 15 | fax 08295 14 32 | mobil 0162 289 02 07 | daniel_miller@gmx.de

gezeichnet:	dm	Projektnr.:	17-126
geprüft:	dm	Maßstab:	1:50
Freigabe:		Plan	Index/Tektur
Datum:	22.02.2018	W-03	00