




Süd-Ost Ansicht

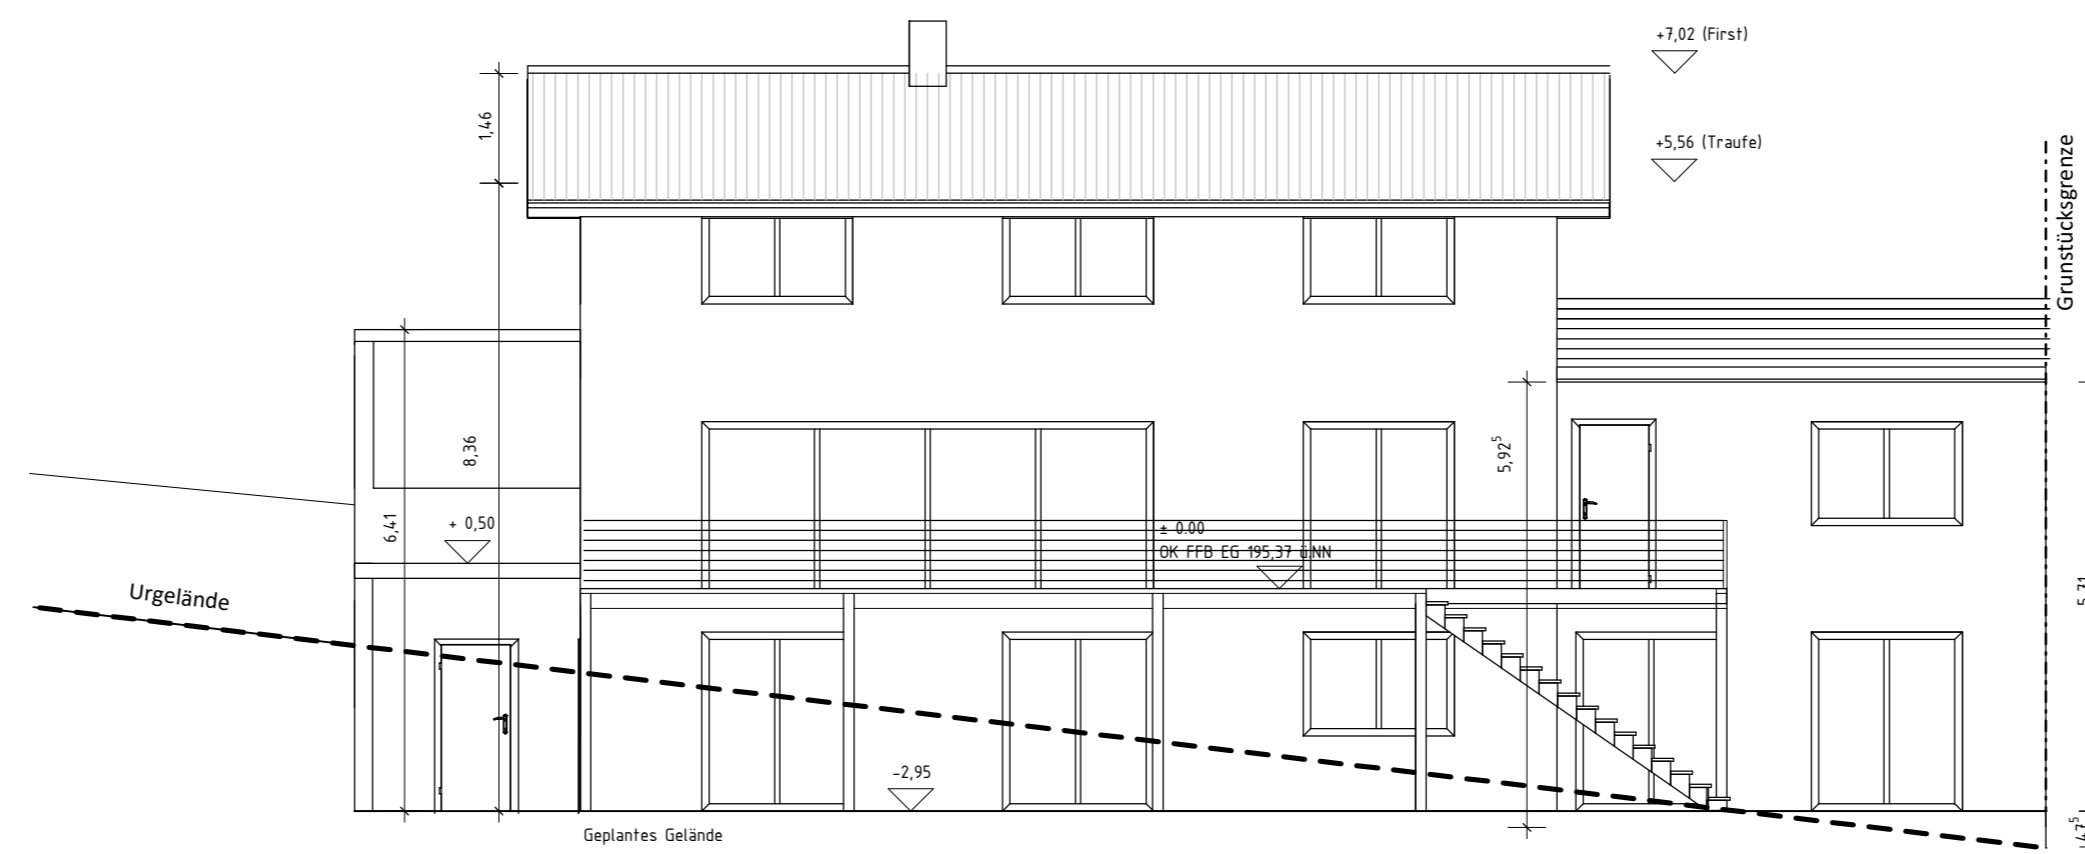

Süd-West Ansicht

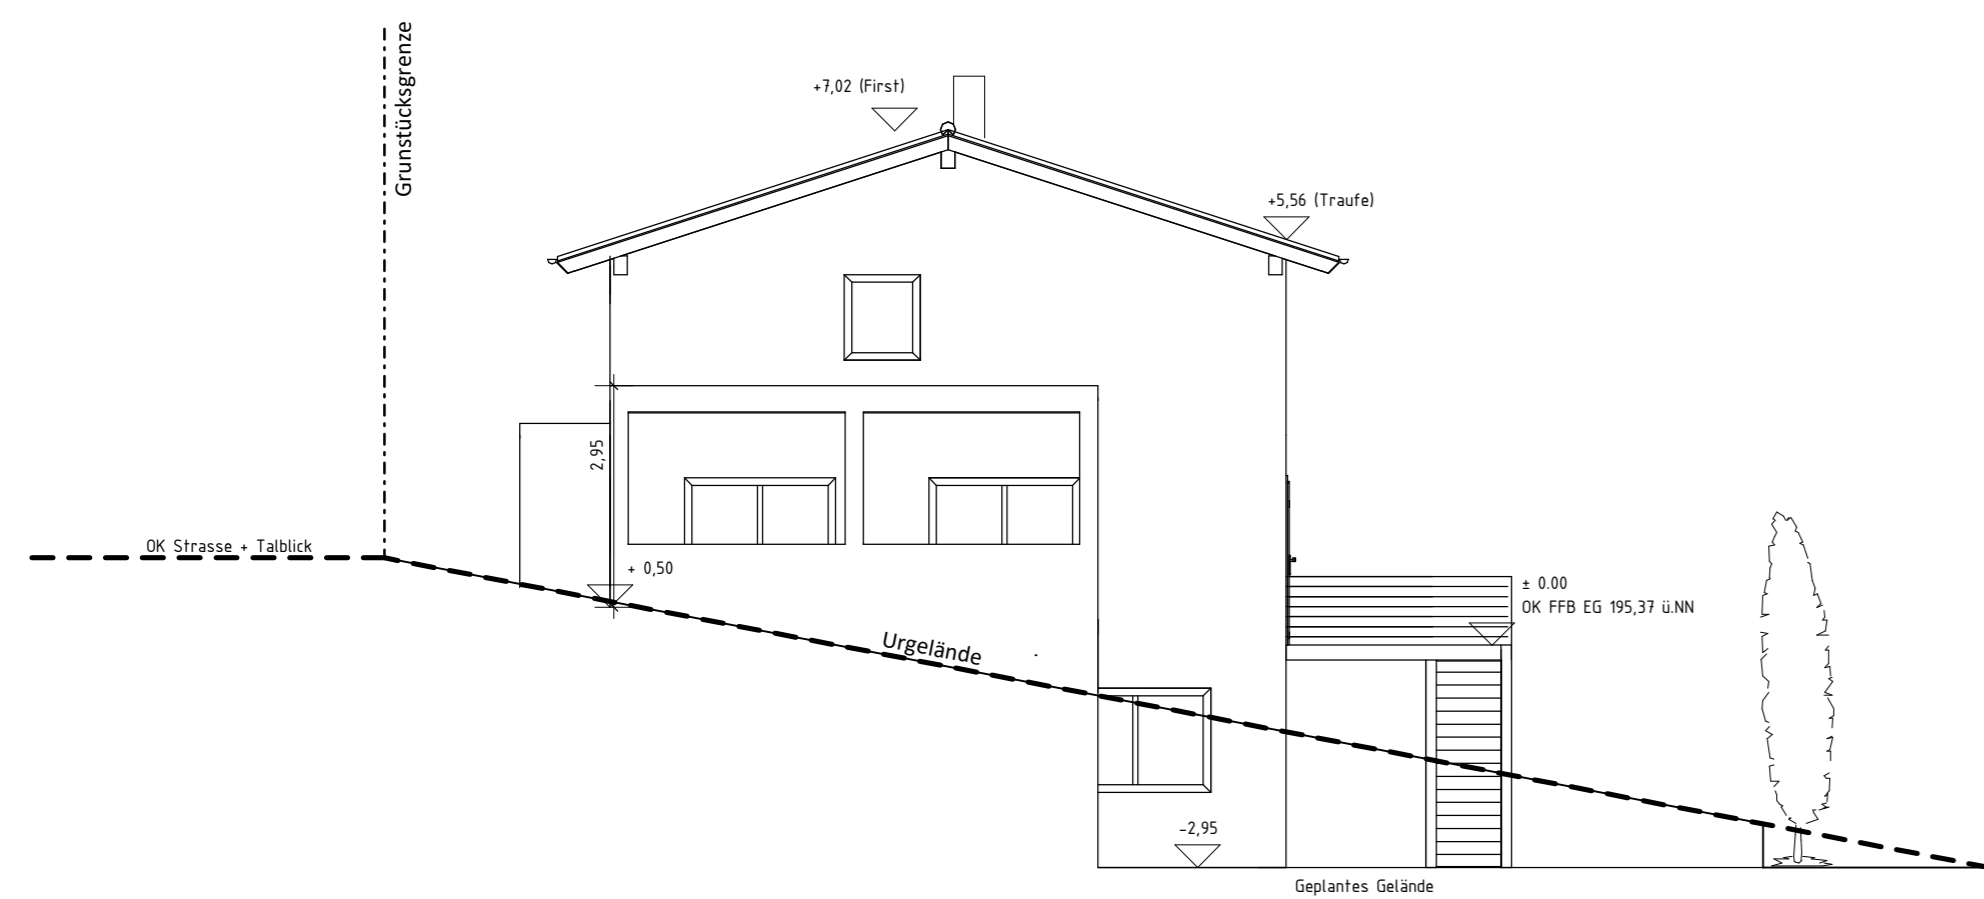

Nord-West Ansicht

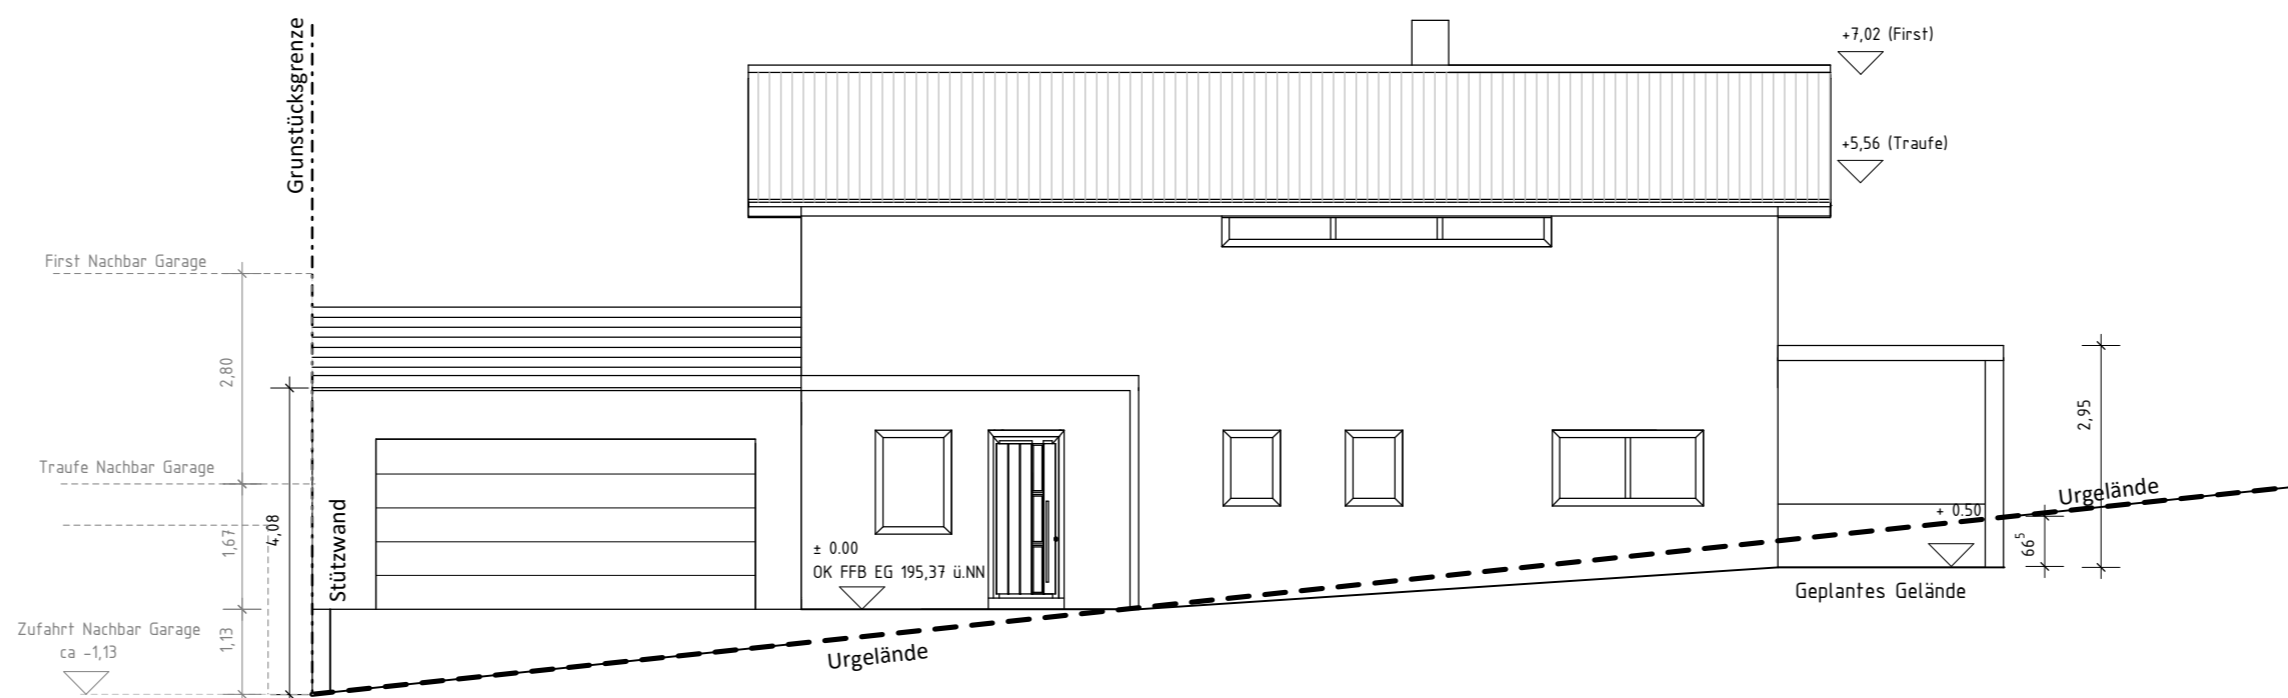

Nord-Ost Ansicht

Eingabeplan M= 1 / 100

Neubau eines Wohnhauses mit Einliegerwohnung

Bauort: Flur Nr.: 216/10 Gmk.: Gräfendorf

Darstellung: Ansichten

Bauherr:

Zillinger Sophie und Uwe
Friedrich-Ebert-Str. 9
97215 Uffenheim

Nachbarn:

Fl.Nr.:216/9

Fl.Nr.:216/16

Fl.Nr.:216/15

Fl.Nr.:216/11

Behörde:

Planfertiger:

PBI - Planungsbüro Iglhaut
Stettenfeld 10
93473 Arnschwang

PBI - PLANUNGSBÜRO FÜR BAUWESEN - IGLHAUT
GERMANY - BAVARIA
STETTENFELD 10, 93473 ARNSCHWANG
Email: pb.iglhaut@yahoo.com
Hermann Iglhaut
Academic Bachelor Civil-Construction Engineering