

Zimmermannsmässige Satteldachkonstruktion nach Statik
 Dachneigung: 18 Grad
 Dacheindeckung: Tondachziegel engobiert


Stahlbetondecken nach Statik

Innen- und Aussenwände aus Mauerstein verputzt nach Statik
 Keller Hangseitige Wände aus Stahlbeton nach Statik

Stahlbetontreppen

Bodenplatte

Gewachsender Boden

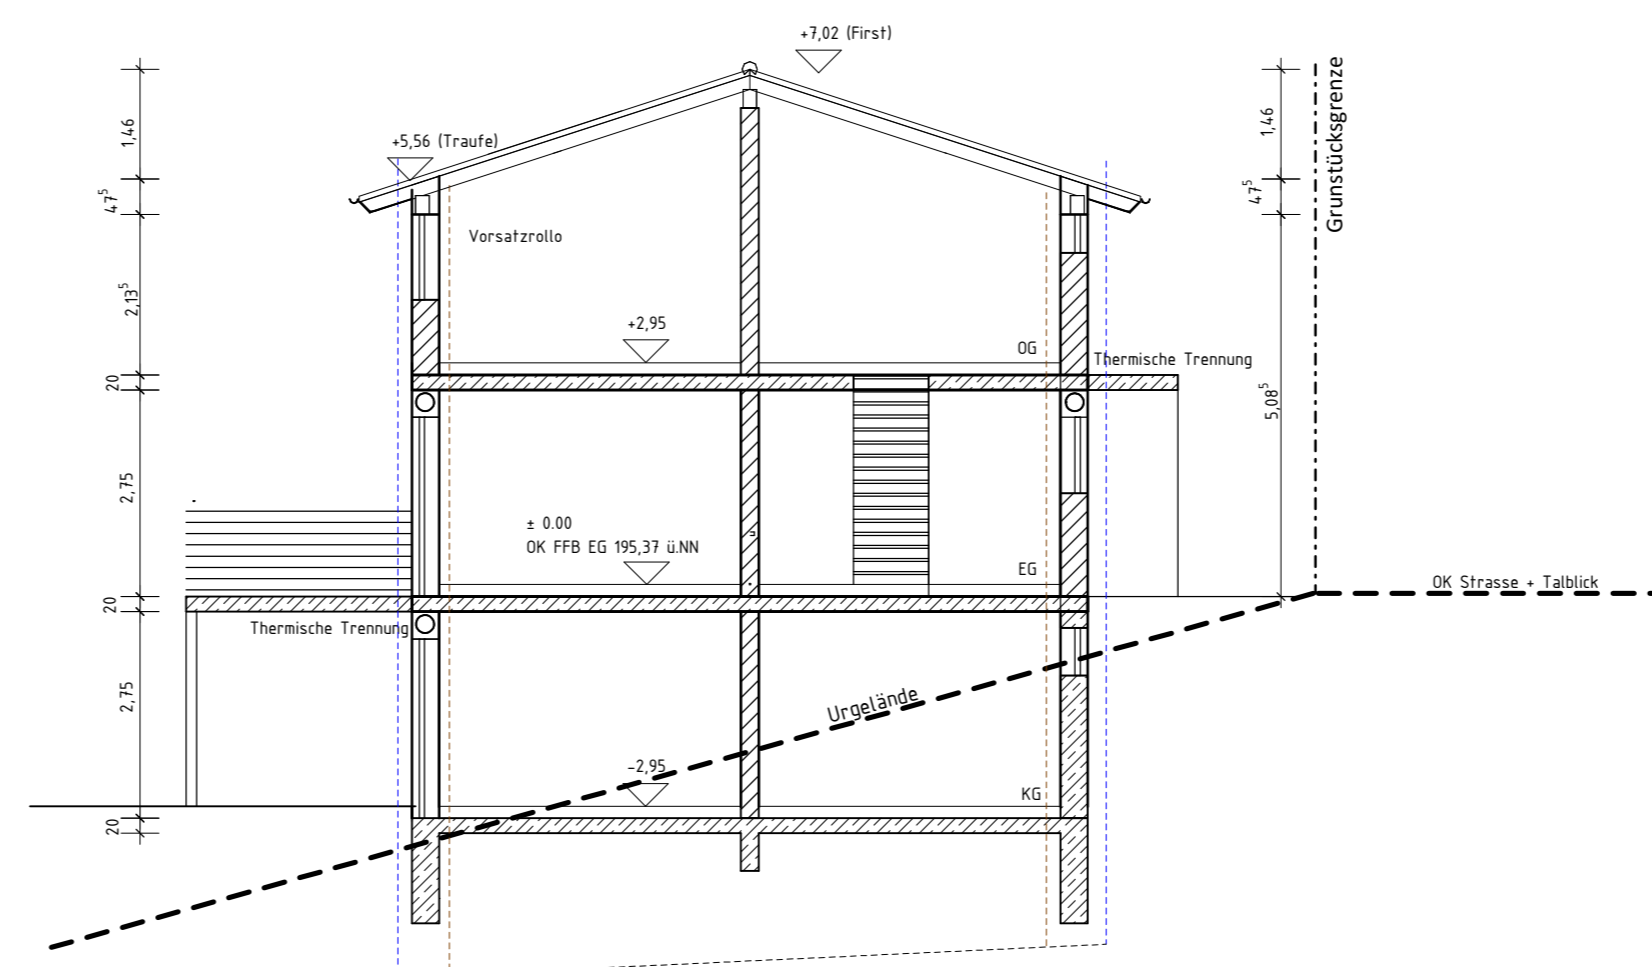

Eingabeplan M= 1 / 100

Neubau eines Wohnhauses mit Einliegerwohnung

Bauort: Flur Nr.: 216/10 Gmk.: Gräfendorf
 Darstellung: Grundrisse, Schnitt

Bauherr:
 Zillinger Sophie und Uwe
 Friedrich-Ebert-Str. 9
 97215 Uffenheim

Nachbarn:

Fl.Nr.:216/9

Fl.Nr.:216/16

Fl.Nr.:216/15

Fl.Nr.:216/11

Behörde:

Planfertiger:

PBI - Planungsbüro Iglhaut
 Stettenfeld 10
 93473 Arnschwang