

Legende

Geschoss Höhe: 2.625 m

Fußbodenaufbau

6,0 cm Dämung mit Systemplatte

6,5 cm Heizestrich

Fußbodenbelag: 1,5 cm

Fußbodenheizung im ges. EG

Kunststofffenster mit Iso-Wärmeschutzglas

Fensteröffnungsmaße einschl. Aufsatzrollläden

Aufsatzrollläden im ges. EG

Holzsystemtreppe

Wandaufbau:

14,0 cm Therputz

17,5 cm Hintermauerwerk Poroton

Schornstein einzügig für Kaminofen

Fab. Schiedel o 18 ø glw. SIH

RW Fallrohre 16 cm Abstand vom Hintermauerwerk

Alle Maße sind am Bau zu prüfen!

Sämtliche Maße sind Rohbaurichtmaße

Die Fenstermaße beziehen sich auf das Hintermauerwerk

Der Meterstrich ist gut sichtbar

1,00 m über OK FFB vom Rohbauer zu erstellen

Versorger Erdüberdeckung:

Elt. min. 0,80 m

Wasser min. 1,20 m

Folgende Gewerke bauseits:

Gewerk 12 Maler

Gewerk 14 Bodenbeläge

Gewerk 19 Trockenputz


Gesamtfläche: 72,00 m²
Gesamtfläche (DIN): 67,43 m²

Treppenloch in der

Decke über EG

15 Stg. 18,5/25,0

ungeprüft

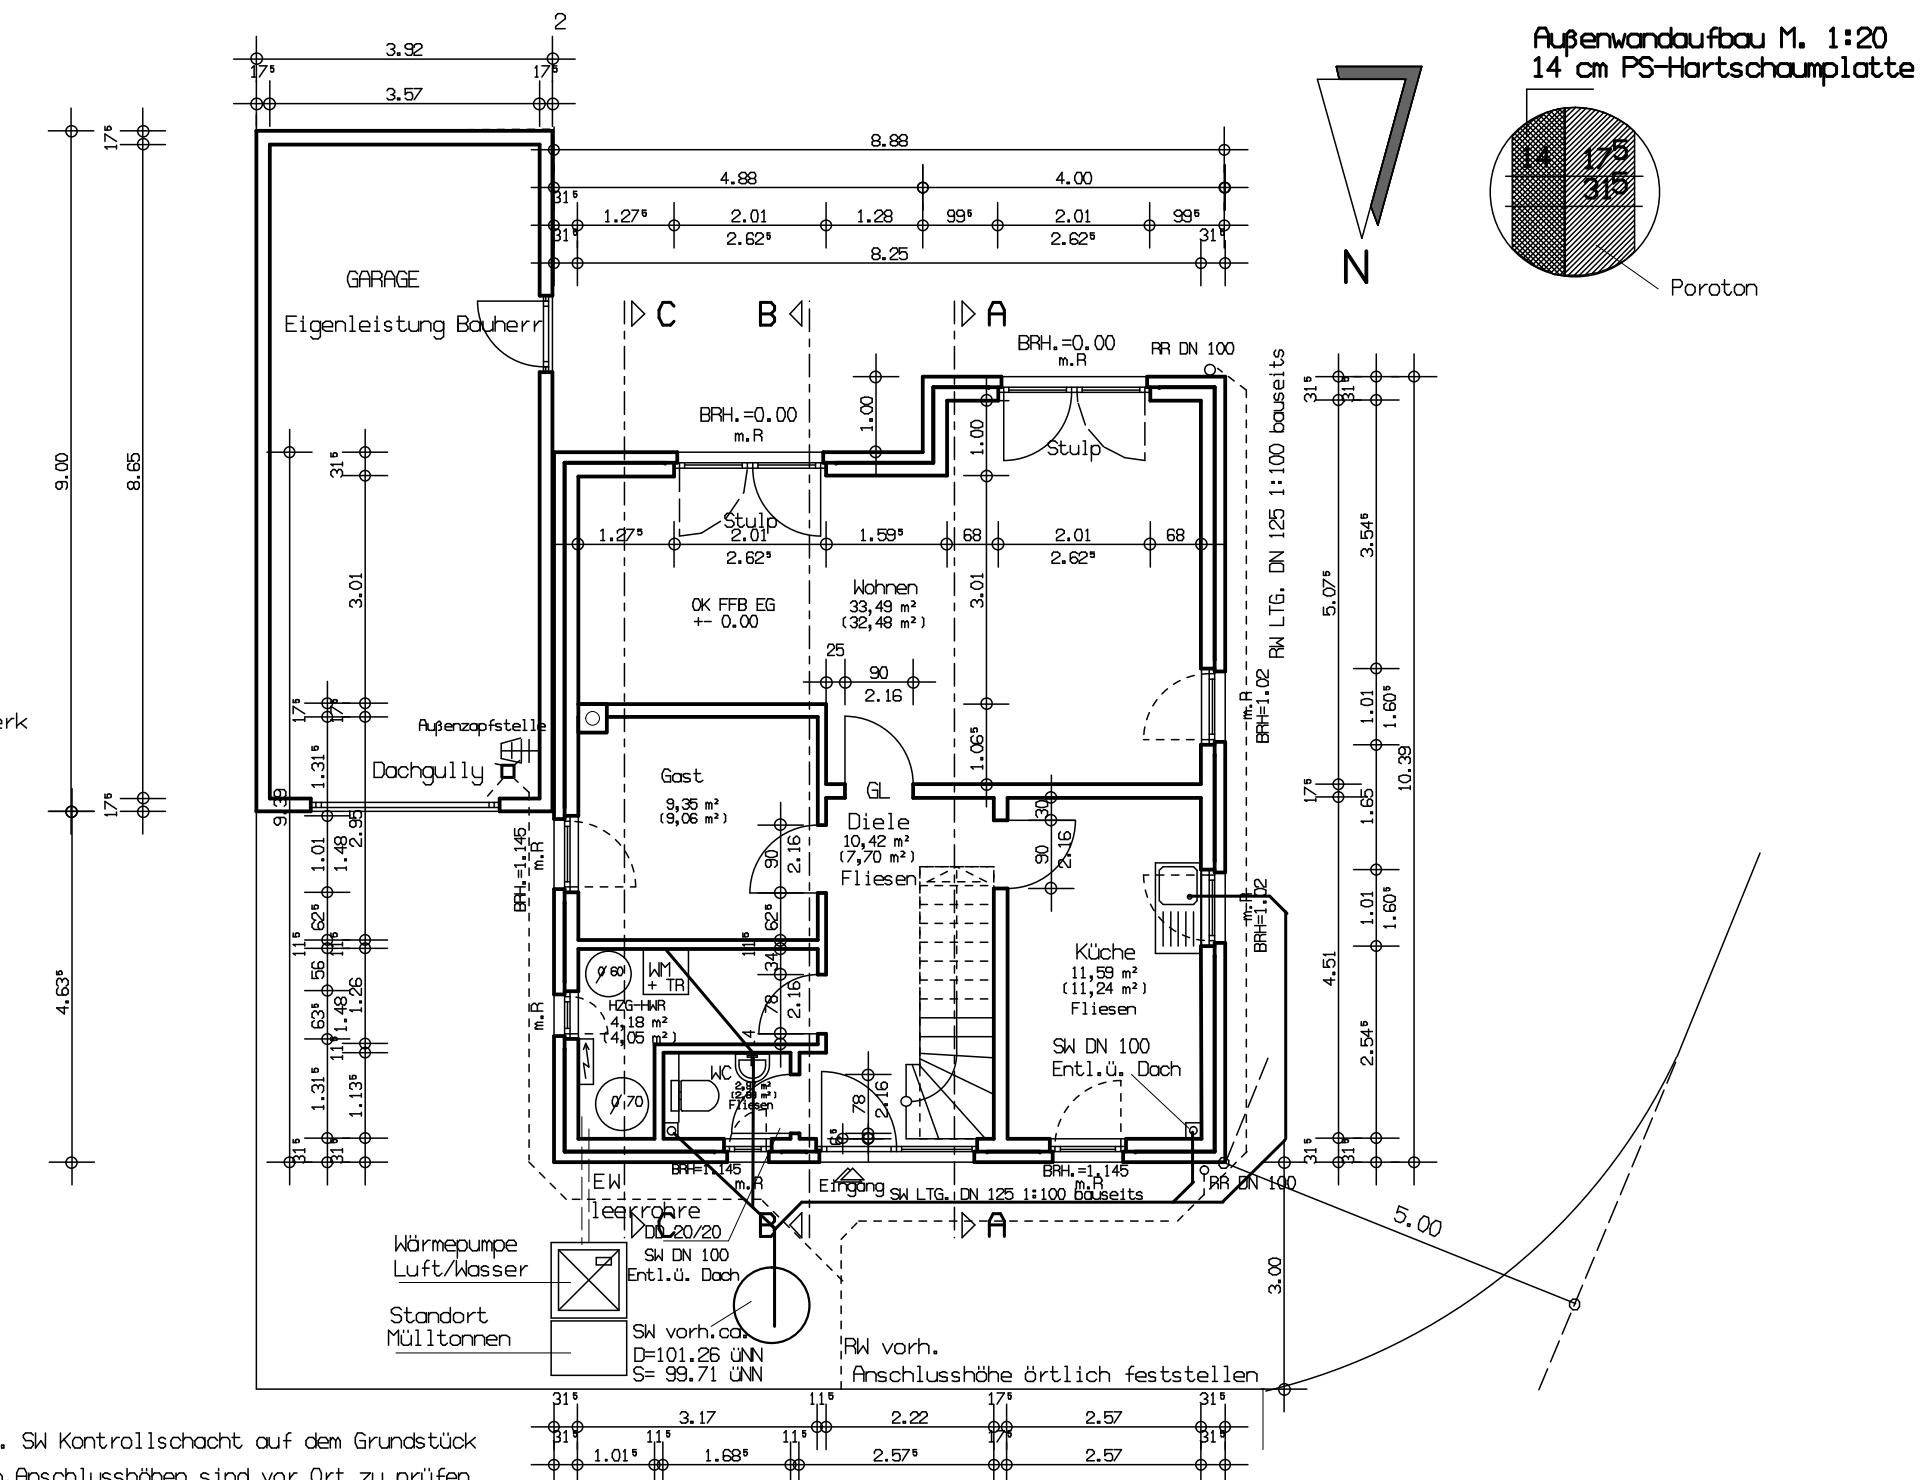

Erdgeschoss u. gepl. Entwässerung

nach Zeichnungsdurchsprache am 06.10.06 Mar. geö. am 09.10.06 Juh.

Anlage zum Nachtragsangebot vom 16.10.2006

geö. am 08.11.06 (HWR, WC, Schornstein)

Anlage zum Nachtragsangebot vom 16.10.2006 und 14.12.2006

Maßstab 1:100	Bauherr Tanja Lynen und Torsten Hermann	Ring Baubetriebe Deutscher IMPATEX
Datum 18-08-2004	Bauort Wadersloh	
Bearbeiter Juh	Strasse Im Buschkamp	
Unterschrift IMPATEX	Unterschrift Bauherr	Auftrags-Nr. 1060044
		Zeichnungs-Nr. 1