


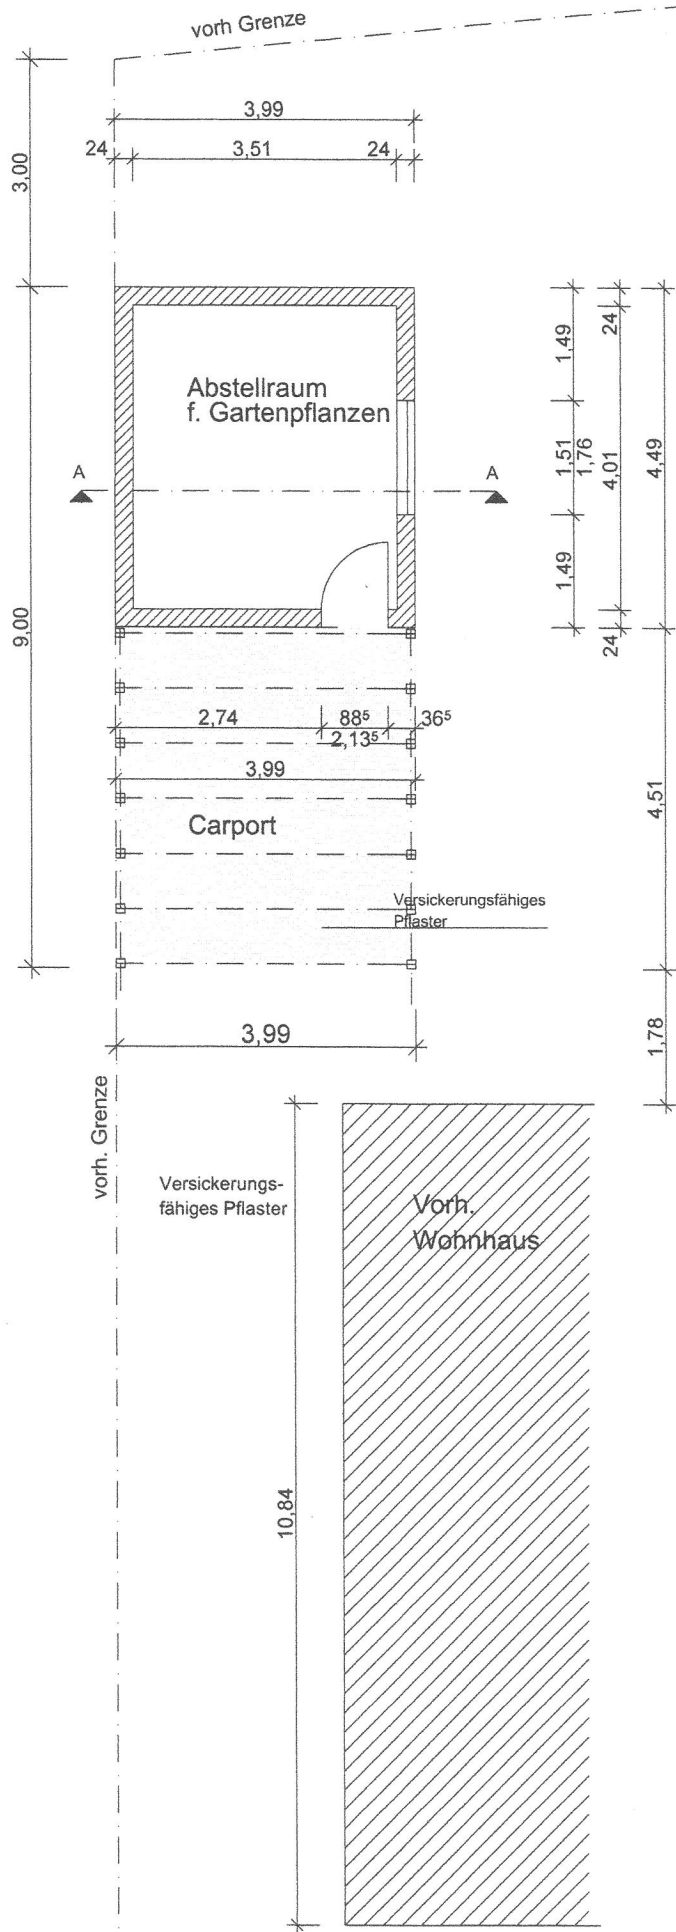

#### Legende:

|              |                                                        |
|--------------|--------------------------------------------------------|
| Gartenhütte: |                                                        |
| Fundamente   | Stahlbeton, frostfrei                                  |
| Bodenplatte  | Stahlbeton                                             |
| Mauerwerk    | KSV oder ähnlich                                       |
| Fassade      | Spritzputz, hell                                       |
| Dachrand     | Verzinktes Blech                                       |
| Dachdeckung  | Flachdachpfanne oder Folie                             |
| Fenster/Tür  | Kunststoff, hell                                       |
| Entwässerung | Regenrinne, Regentonne u. zur späteren Gartenbewässer. |

Carport:  
Holzkonstruktion nach Ang d Zimmermanns  
Punktfundamente, frostfrei  
versickerungsfähiges Pflaster.  
Entwässerung wie bei der Gartenhütte

BAUVORHABEN

Neubau eines Abstellraumes  
für Gartenpflanzen und eines  
Carports

BAUHERR

PLANVERFASSER

Bau. -Ing.

X

PLANUNGSSTUFE

Bauantrag

BAUTEIL

Grundriss

MASSTAB


1 : 100

PLAN NR.:


01

GEZEICHNET

DATUM  
25.07.2013

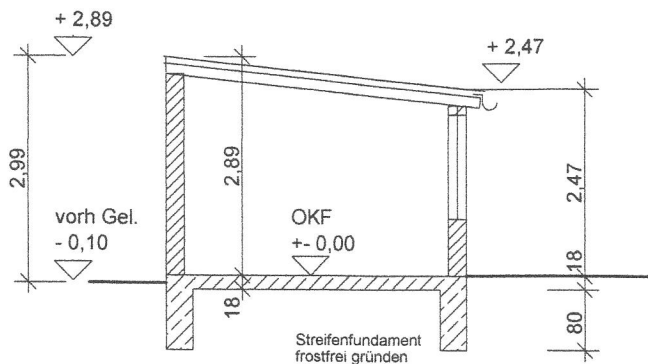


Schnitt A-A

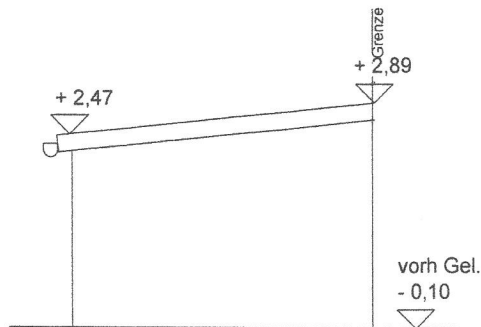


Rückansicht



Vorderansicht

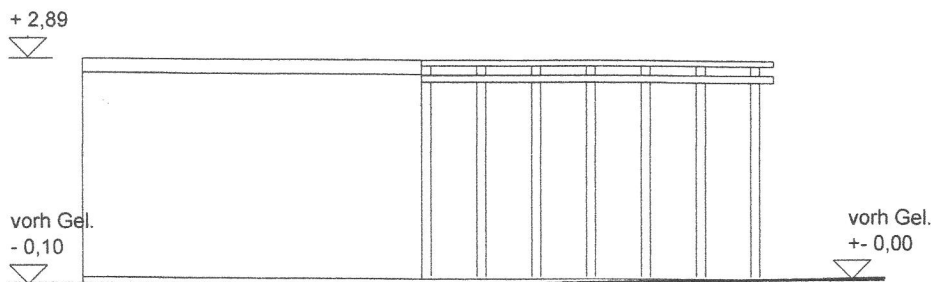

Seitenansicht

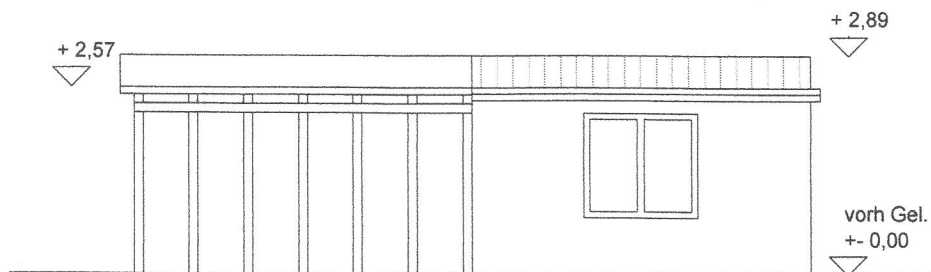

Seitenansicht Garten

#### Legende:

|               |                                                      |
|---------------|------------------------------------------------------|
| Gartenhütte:  | Stahlbeton, frostfrei                                |
| Fundamente:   | Stahlbeton                                           |
| Bodenplatte:  | KSV oder ähnlich                                     |
| Mauerwerk:    | Spritzputz, hell                                     |
| Fassade:      | Verzinktes Blech                                     |
| Dachrand:     | Flachdachpfanne oder Folie                           |
| Dachdeckung:  | Kunststoff, hell                                     |
| Fenster/Tür:  | Regenrinne, Regentonnen zur späteren Gartenbewässer. |
| Entwässerung: |                                                      |

#### Carport:

Holzkonstruktion nach Ang d Zimmermanns  
Punktfundamente, frostfrei  
versickerungsfähiges Pflaster.  
Entwässerung wie bei der Gartenhütte

#### BAUVORHABEN

Neubau eines Abstellraumes  
für Gartenpflanzen und eines  
Carports

#### BAUHERR

#### PLANVERFASSER

..

X

#### PLANUNGSSTUFE

Bauantrag

#### BAUTEIL

Grundriss

#### MASSTAB

1 : 100

#### PLAN NR.:

01

#### GEZEICHNET

DATUM  
25.07.2013