


Signallageplan

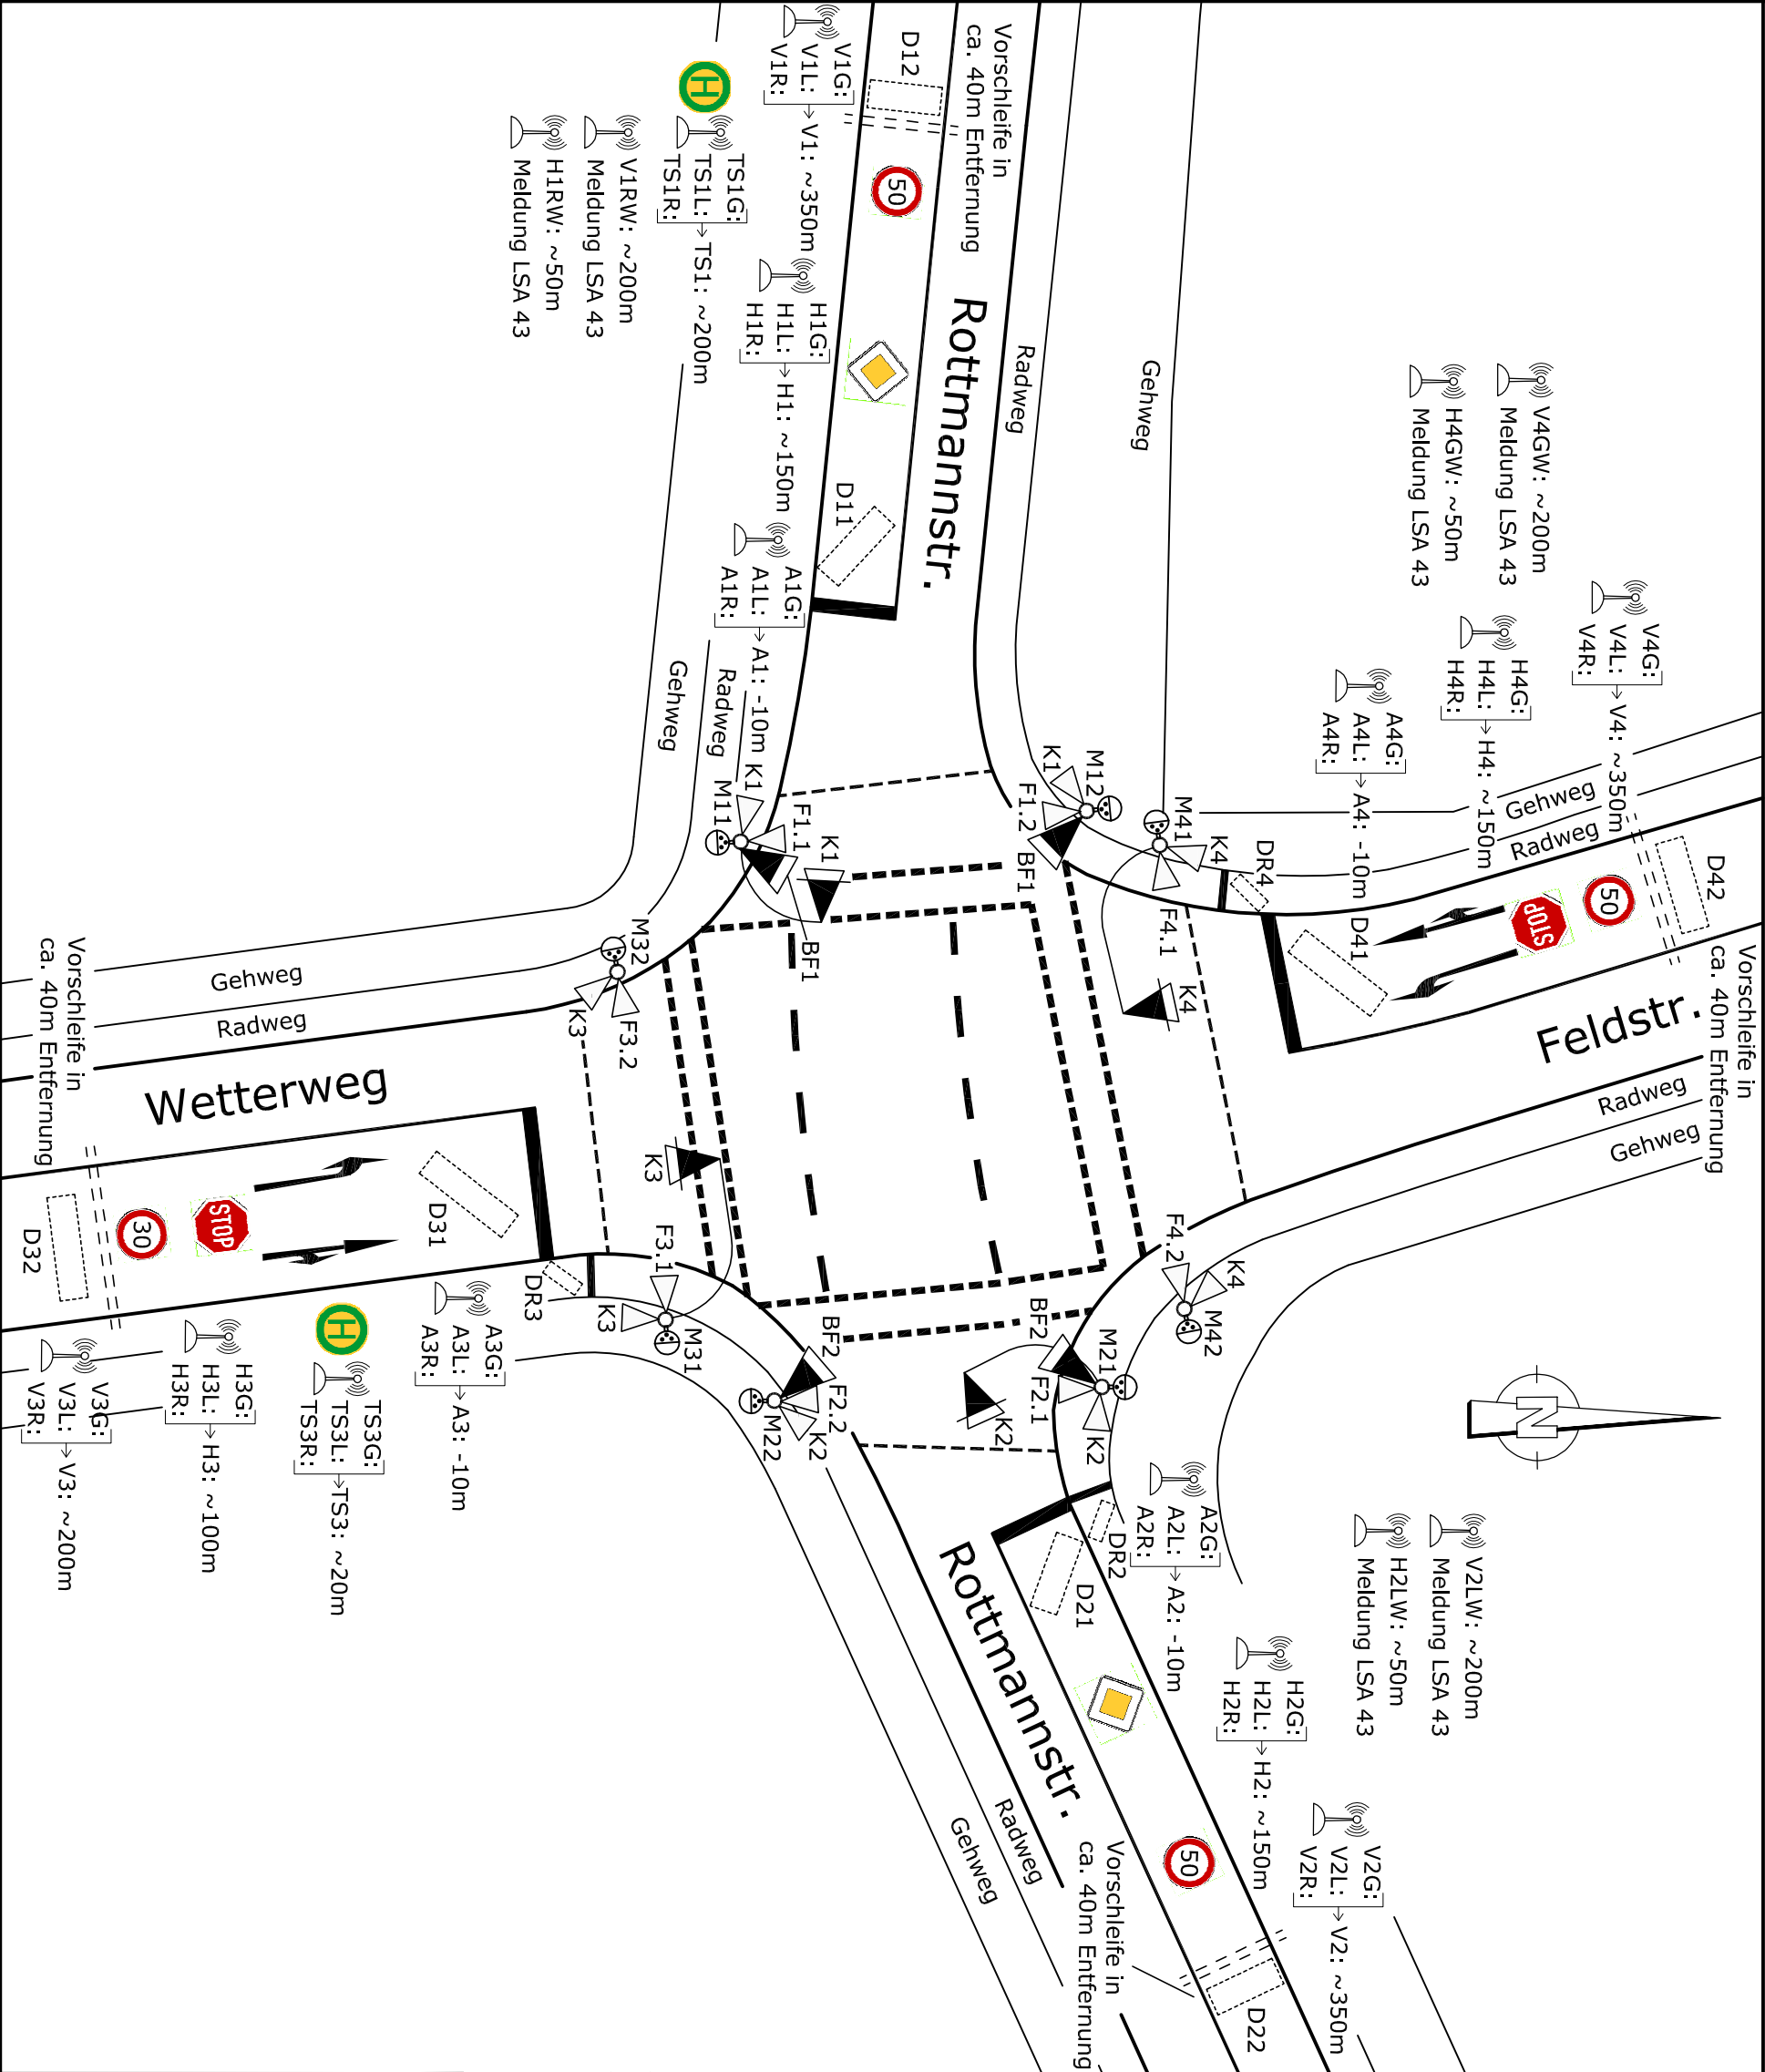

Signale Kfz				
Rot Gelb Grün	K1,K2,K3,K4			
Signale Fu / Rad				
Rot Grün	F1.2,F2.2, F3.2,F4.2		Rot Grün	F1.1,F2.1, F3.1,F4.1
Signale Blinker				
Gelb	BF1,BF2			

15 m

15 m

Signalgeber				
Ø	/ mit Zusatzleuchtung			
	ohne	Kontroll- blende	aktivierte Freileuchte	
300				min. 2,10 m über dem Gehweg
200				min. 2,20 m über dem Radweg
100				min. 4,50 m über der Fahrbahn
Verkehrserfassung / sonstige Einrichtungen				
Induktionsschleife Funkmeldepunkt Anforderungstaster, mit Sehbeh. Anf. und taktilem Signal M11 Mastnummer Mast ohne Orientierungssignal Mast mit Orientierungssignal				
Ort		Stadt Ahlen		
LSA 042		Rottmannstr. / Feldstr. - Wetterweg		
Auftr.-Geber		Stadt Ahlen		
Grundlage	Vermessung	Maßstab	1:250	
Bearbeiter	Fischer	Version	1.0	
geprüft		Datum	10.09.2012	
		Blatt	3	