


≈ 1:100

Profil
wie Zustand!
(ohne Vorprung)

- Material (Ziegel oder Porenbeton)
- Seitenwände 240 cm oder dünner, falls statisch möglich
- Kein Anbau, sondern eigentümlich Gesäunde
- Boden: wie Skizze, oder dazugehörige Bodenplatte mit Estrich

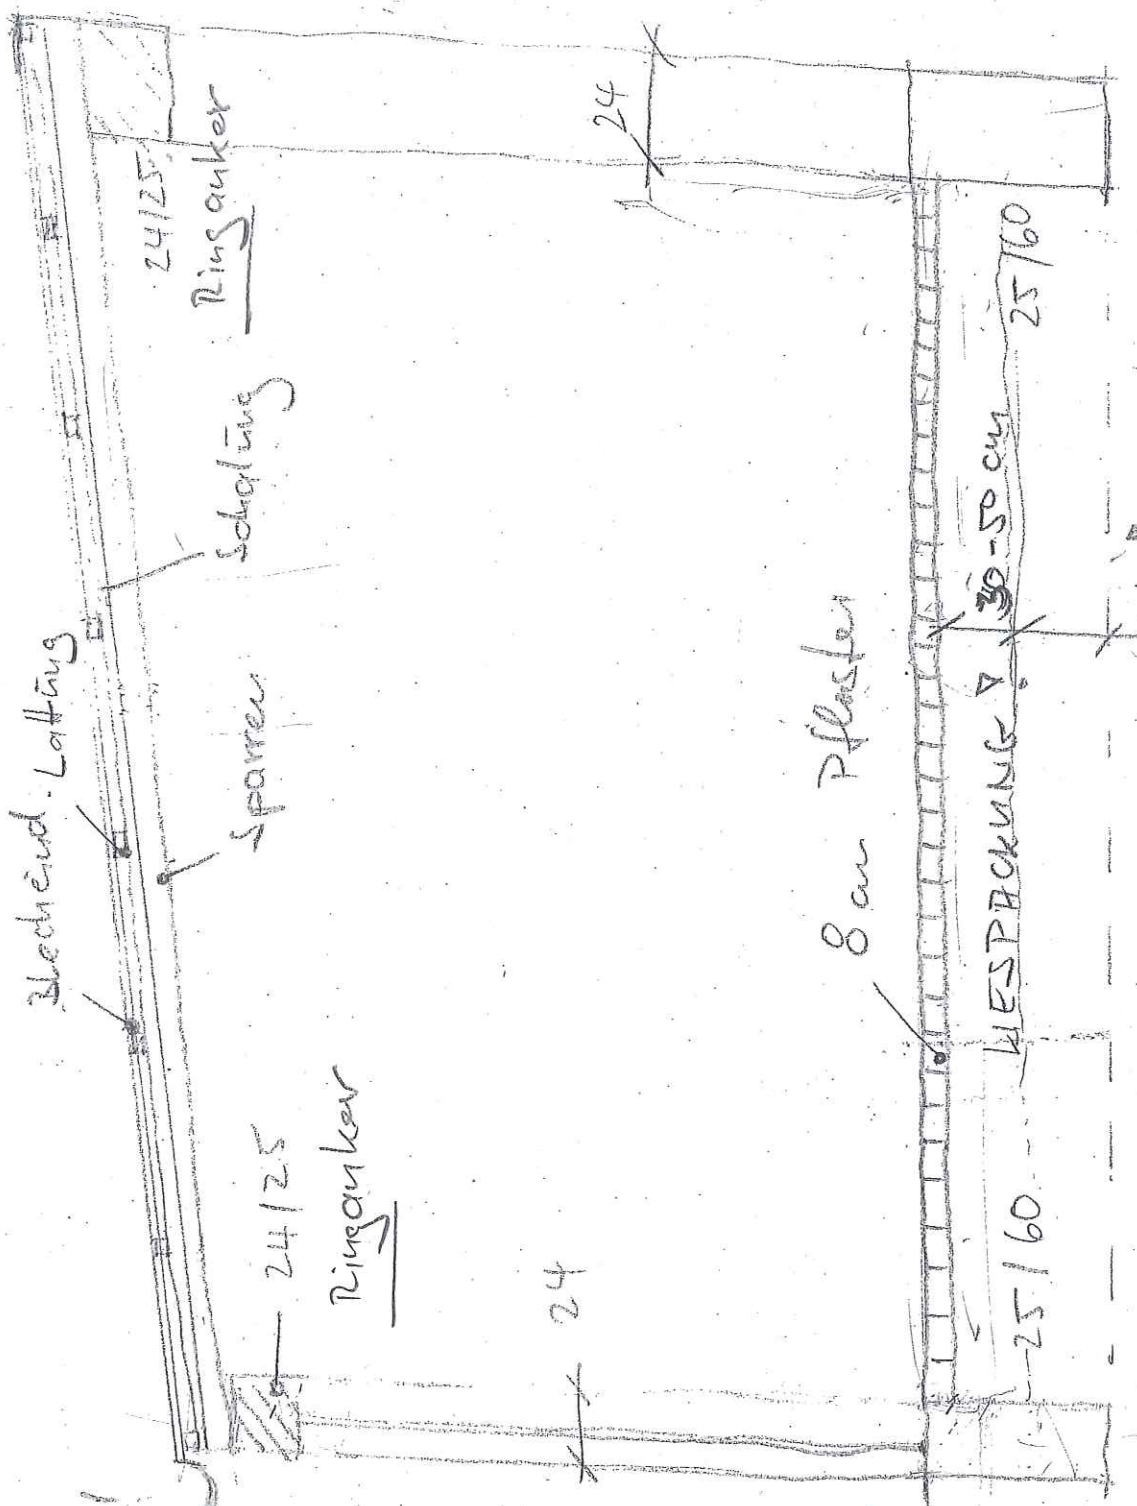

je nach Bodenart!



2,73

2,36

darstellung Bodenleiste

B