

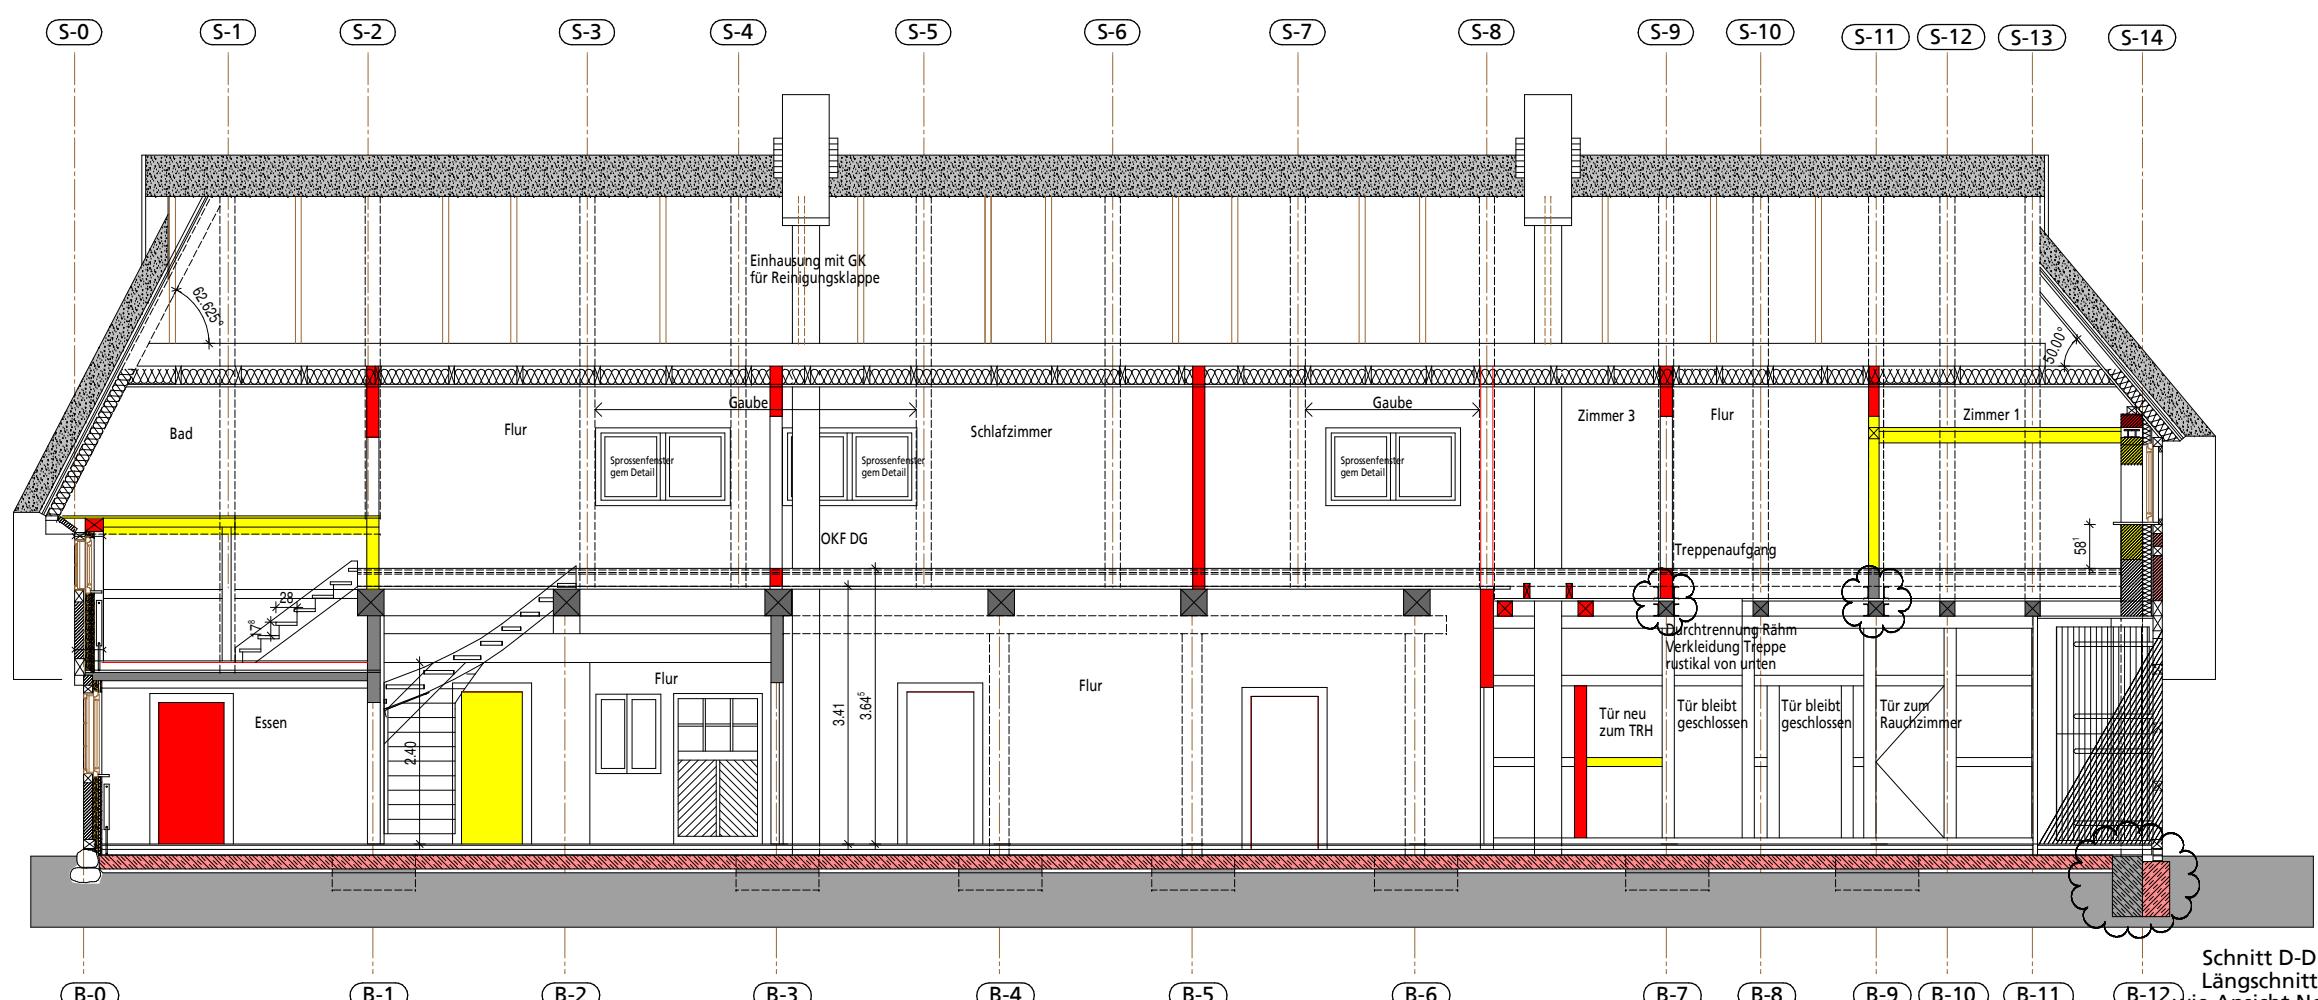


Eingang separates TRI
zum Dachgeschoß

Ansicht Süd

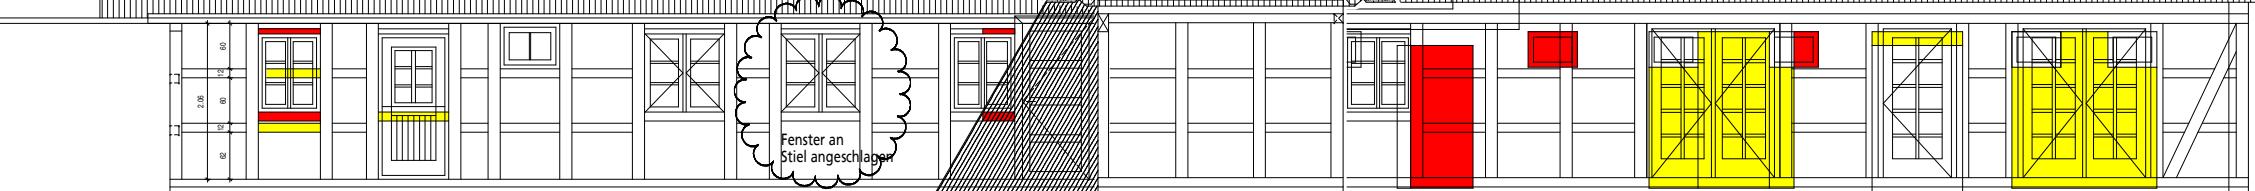

Schnitt D-D Längsschnitt wie Ansicht Nord

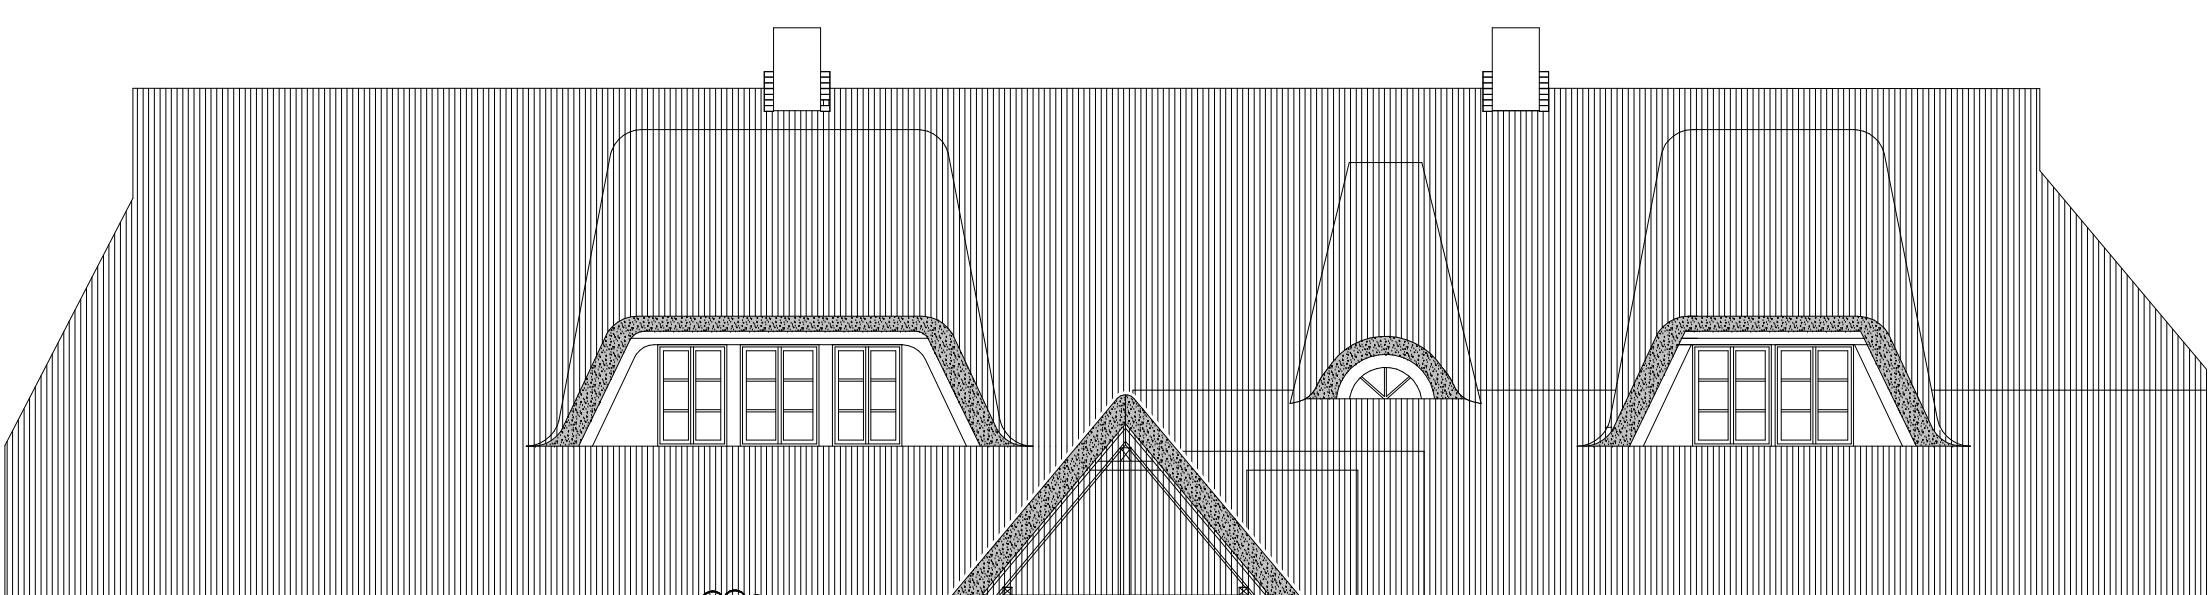

Ansicht Nord