




Ansicht Ost
Entwurf/Ausführung

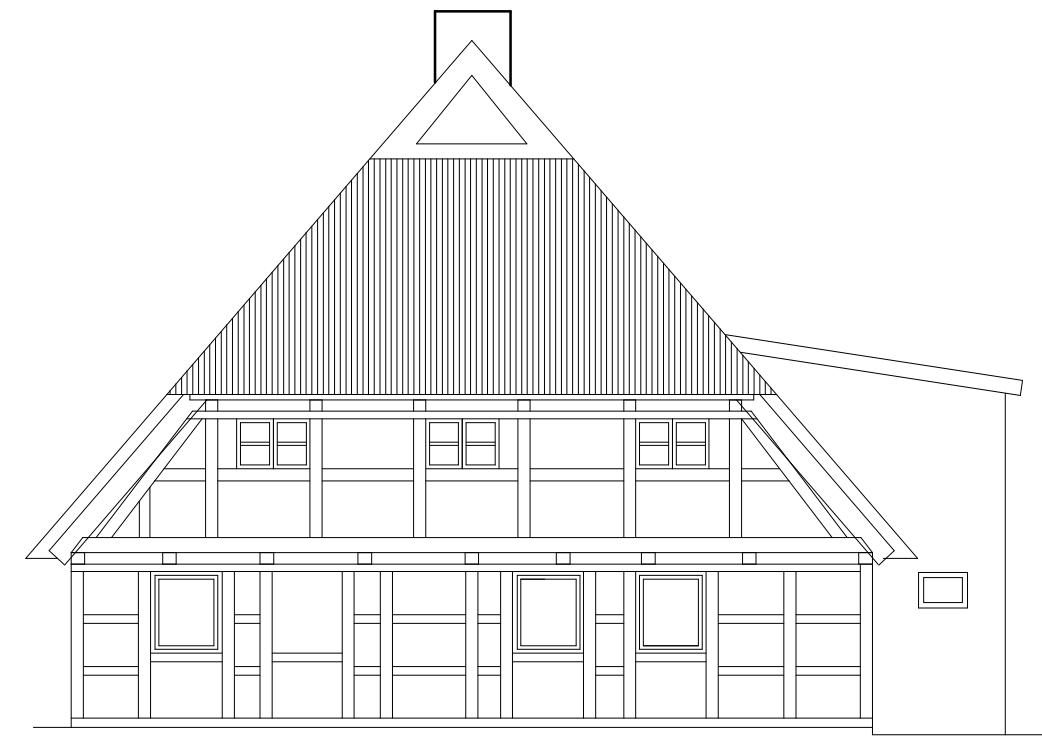

Ansicht Ost
Bestand

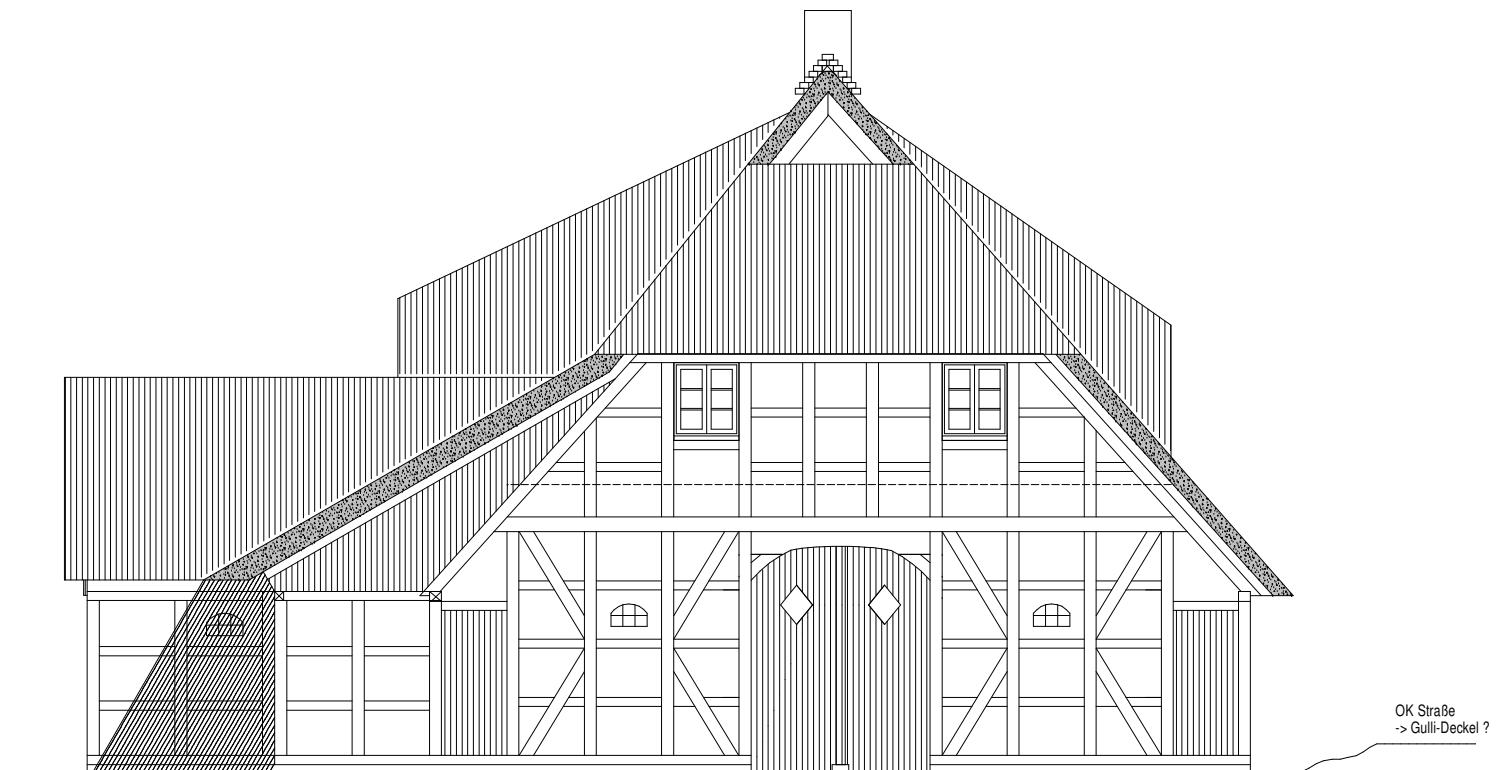

Ansicht West
Entwurf/Ausführung

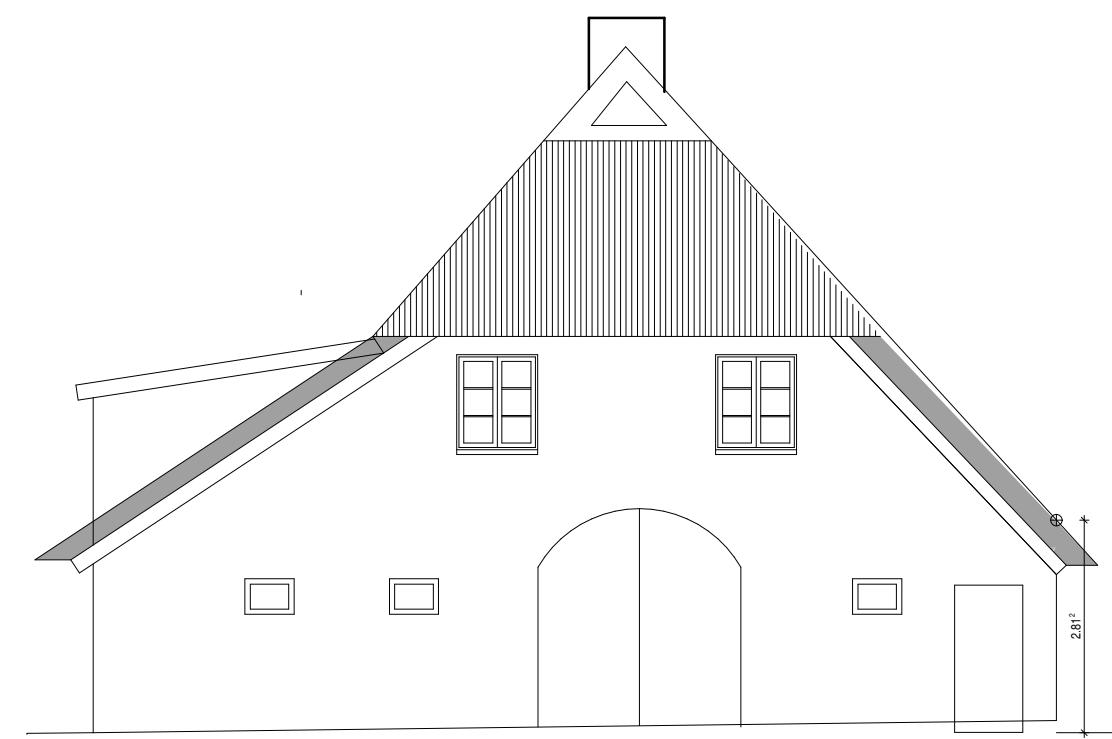

Ansicht West
Bestand

Übersichtszeichnung	Plangruben	Bauherr	Bauvorhaben	Änderungsvermerke	Planverteilung
---------------------	------------	---------	-------------	-------------------	----------------