


chrisheide@gmx.net Zoppenbroich 3

Raum ① + ② $\approx 61,8 \text{ m}^2$

Haus/Wohnungstüre

Breite Einfahrt
für
Betonmischer
-Fahrzeug
(siehe Foto)

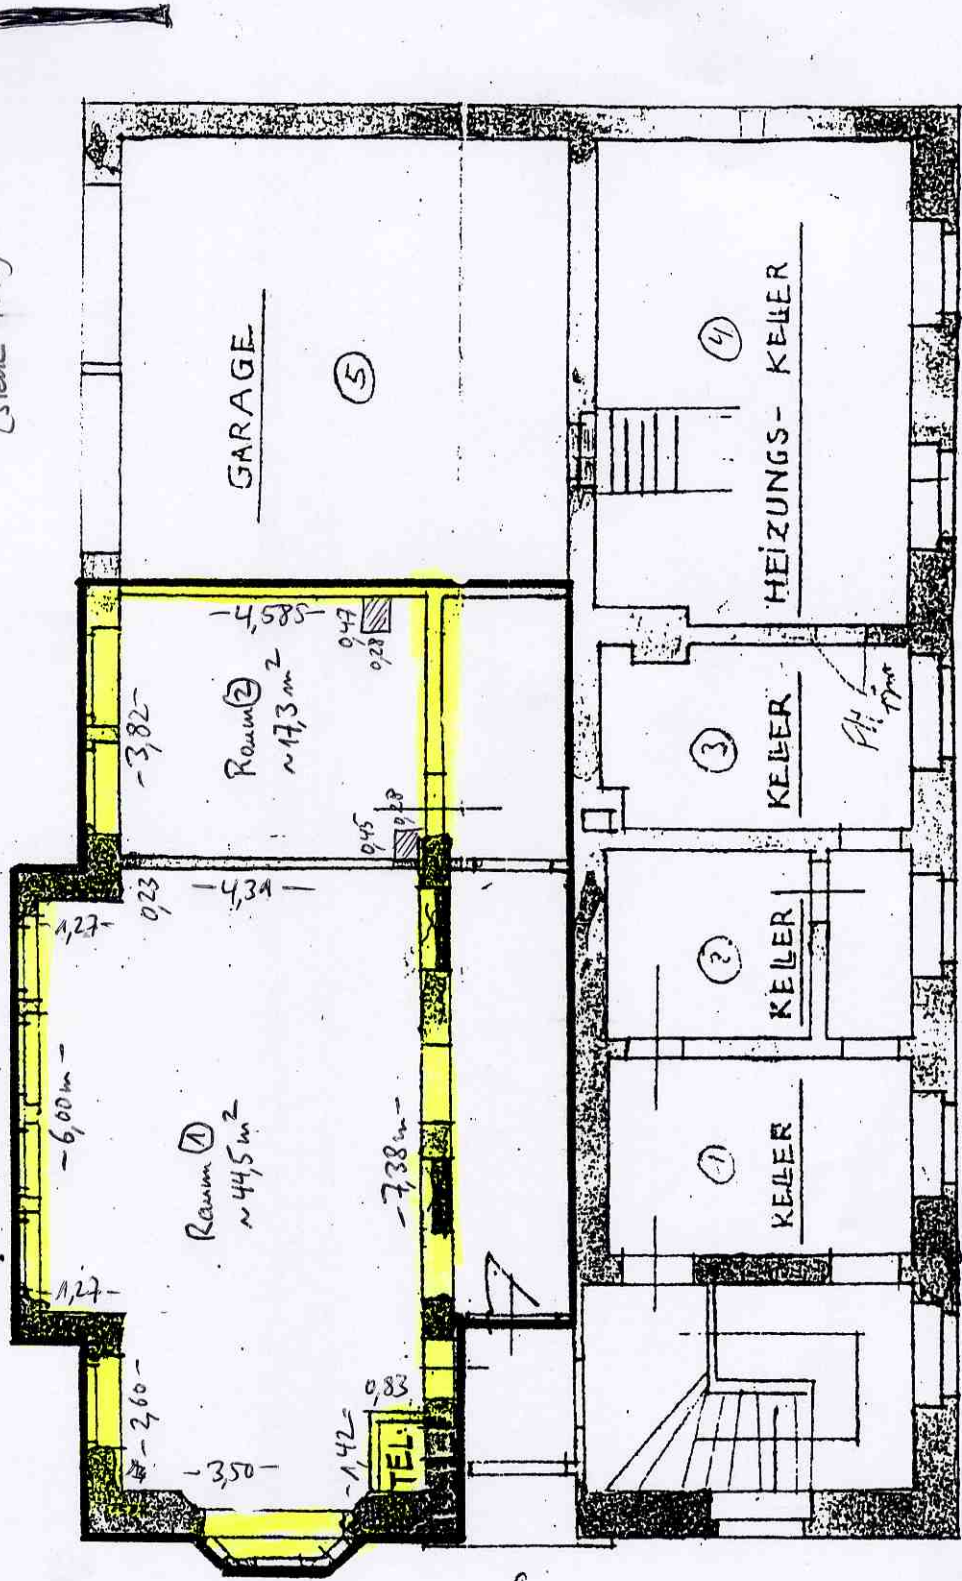

Wichtig: Alle Mauer sind zittern Masse