


Grundriss 1. OG

Legende

- 2.1 Flur
- 2.2 Schlafzimmer
- 2.3 Arbeitszimmer
- 2.4 Kinderzimmer
- 2.5 Bad
- 2.6 WC-Gäste
- 2.7 Treppenhaus
- Alle Steckdosen/Telefondosen in
+0.3m, außer Türbereich und Bad in
+1.1m

Elektro-IP

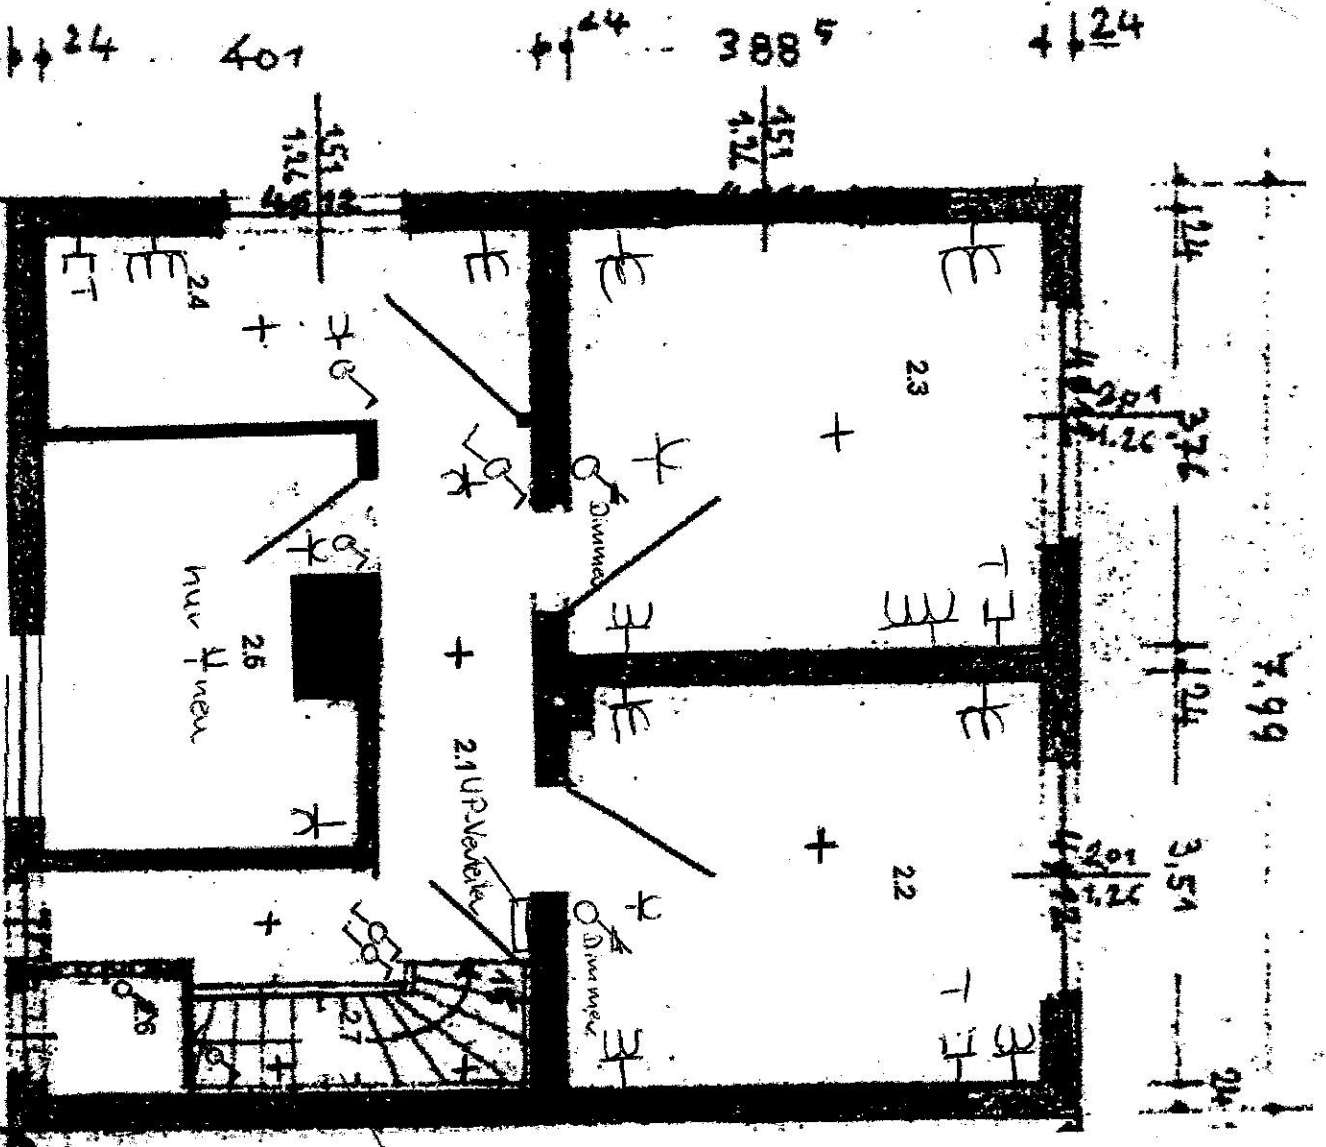

Einsparung Verteilung KG
NYM-J 5x10mm²

Einsparung Verteilung EG
NYM-J 5x10mm²

Bel. Terrasse

Steckel. Terrasse

Verteilung 1. OG, up

Bel. R 2.2; 2.3
NYM-J 3x1,5mm² *

Bel. R 2.1; 2.4; 2.6; 2.7
NYM-J 3x1,5mm² *

Bel. R 2.5-2.6
(Umkleklein)


Steckelosen R 2.2
NYM-J 3x1,5mm²

Steckelosen R 2.3
NYM-J 3x1,5mm²

Steckelosen R 2.4; 2.7
NYM-J 3x1,5mm²

Steckelosen R 2.5
NYM-J 3x1,5mm²

Vs. 4kV

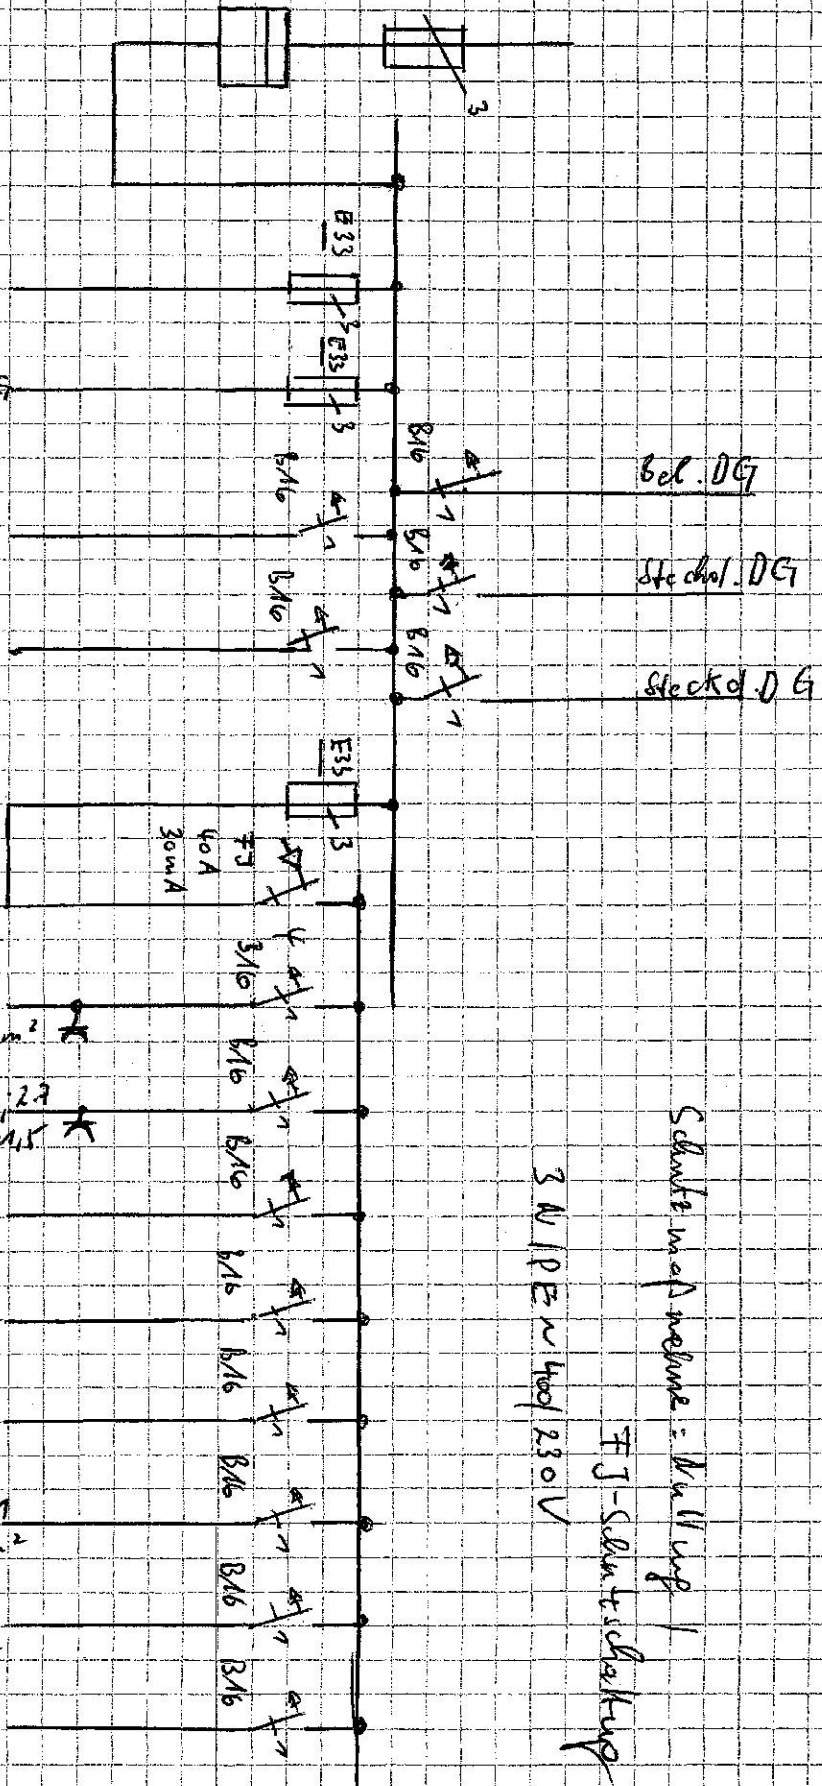

Schaltmaßanlage = Nullung

7J-Schaltanlage

3 N / PE ~ 400 / 230 V