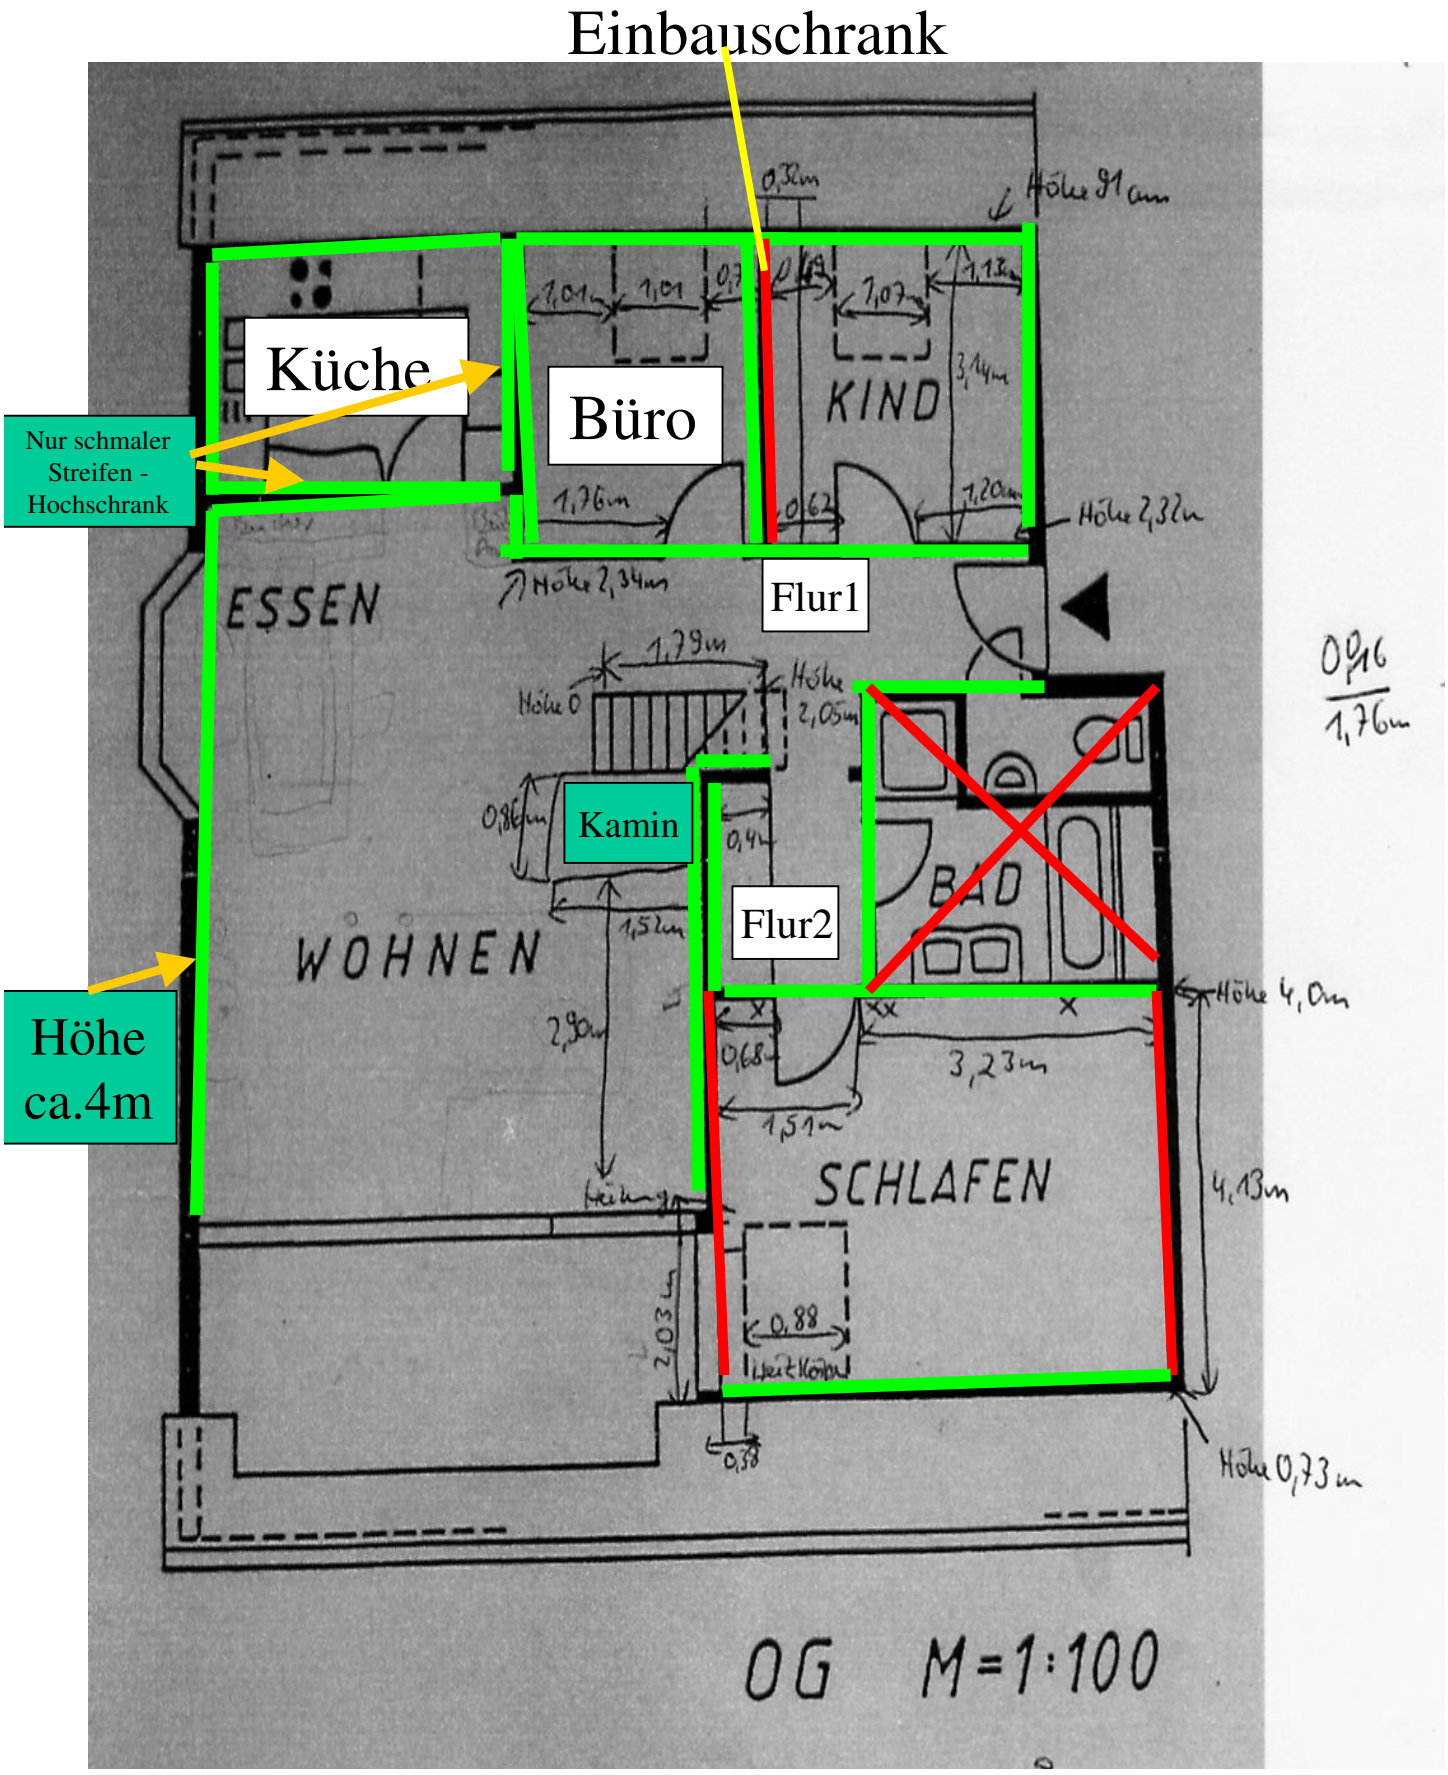
Einbauschrank
Küche
Büro
Nur schmaler Streifen - Hochschrank
Höhe ca.4m
Flur1
Flur2
Kamin
KIND
ESSEN
WOHNEN
BAD
SCHLAFEN
OG M=1:100

Kind

Flur2

Schlafz.

Schlafz.

Flur1

Wohnzi.
Kamin

Küche

Küche

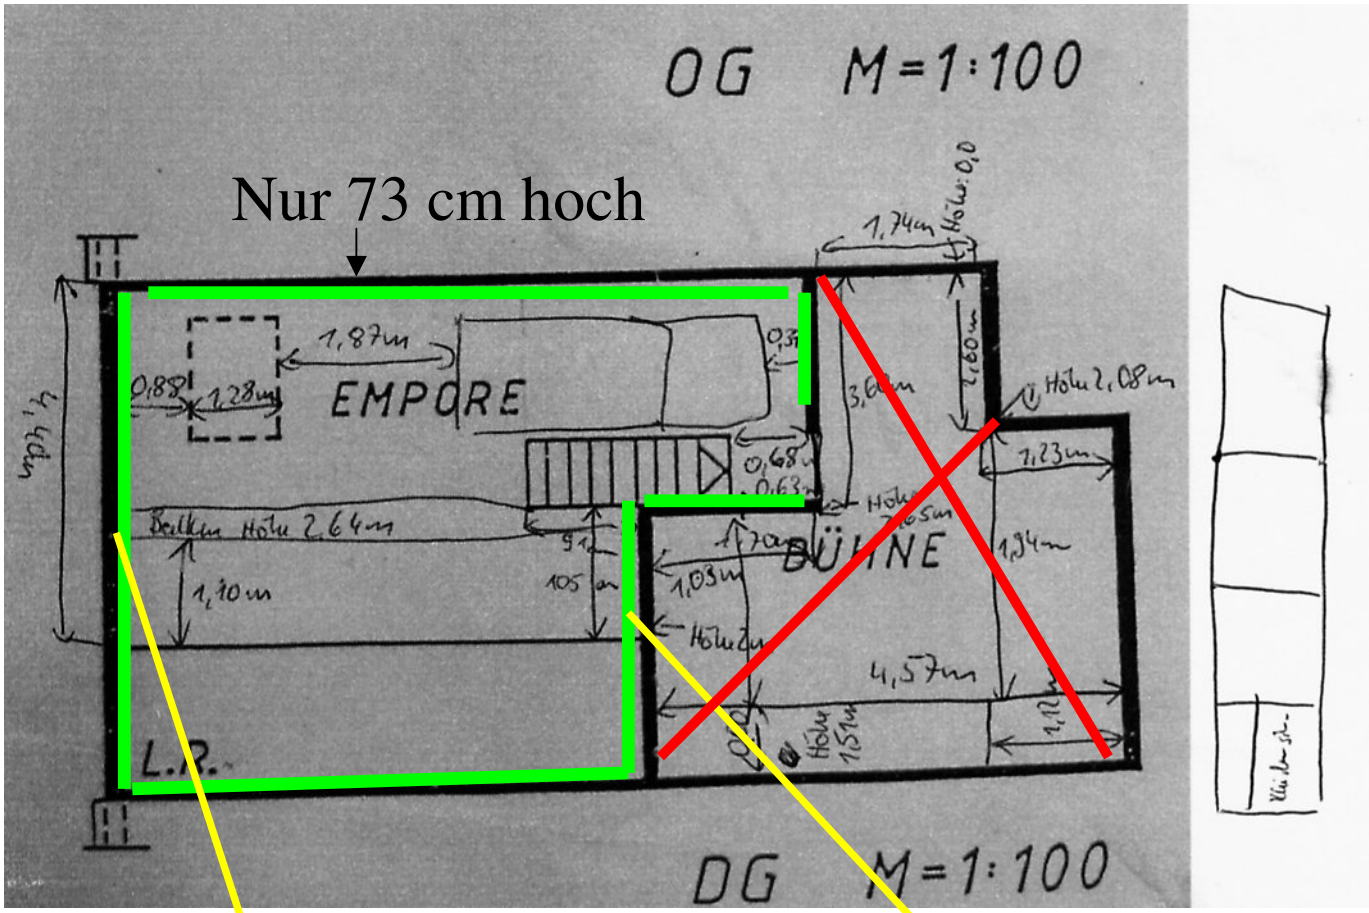

Decke ist mit Holzpanelen versehen, muss nicht gestrichen werden