

Ausschreibung „Umbau Haus Alpenlicht“ Seminarraum und Praxisraum

Beschreibung:

Aus einem ehemaligen Fotostudio und der Ferienwohnung Nr. 6 werden:

- ein Seminarraum durch Zusammenlegung von FW und Teil des Fotostudios
- ein Praxisraum mit Flur und Toilette

Folgende Arbeiten sind zu verrichten:

1. Sanitär und Heizung

Waschbecken, Toilette und verschiedene Heizkörper, Abluft

2. Fliesenarbeiten: ca. 2,8 qm Grundfläche, deckenhoch fliesen

3. Bauarbeiten

a. Entfernen der Zwischenwand Ferienwohnung, ehemaliges Fotostudio, im Plan sieht man in rosa den dafür einzusetzenden Träger

b. Einsetzen eines T-Trägers und zweier Stahlsäulen nach Plan

c. Außenwanddurchbruch für Flügeltür Nr. 2

d. Trockenlegung Außenwand Norden

e. Entfernen eines Teiles der Veranda, siehe im Plan „grüne Fläche“

4. Holzarbeiten

ca. 66 qm Holzfußboden



5. Fenster und Türen


drei Innenraumtüren, zwei Glasflügeltüren Richtung Terrasse


Baubeginn: Mitte März 2010

Ursprungszustand

ÜBERD.
FREISITZ

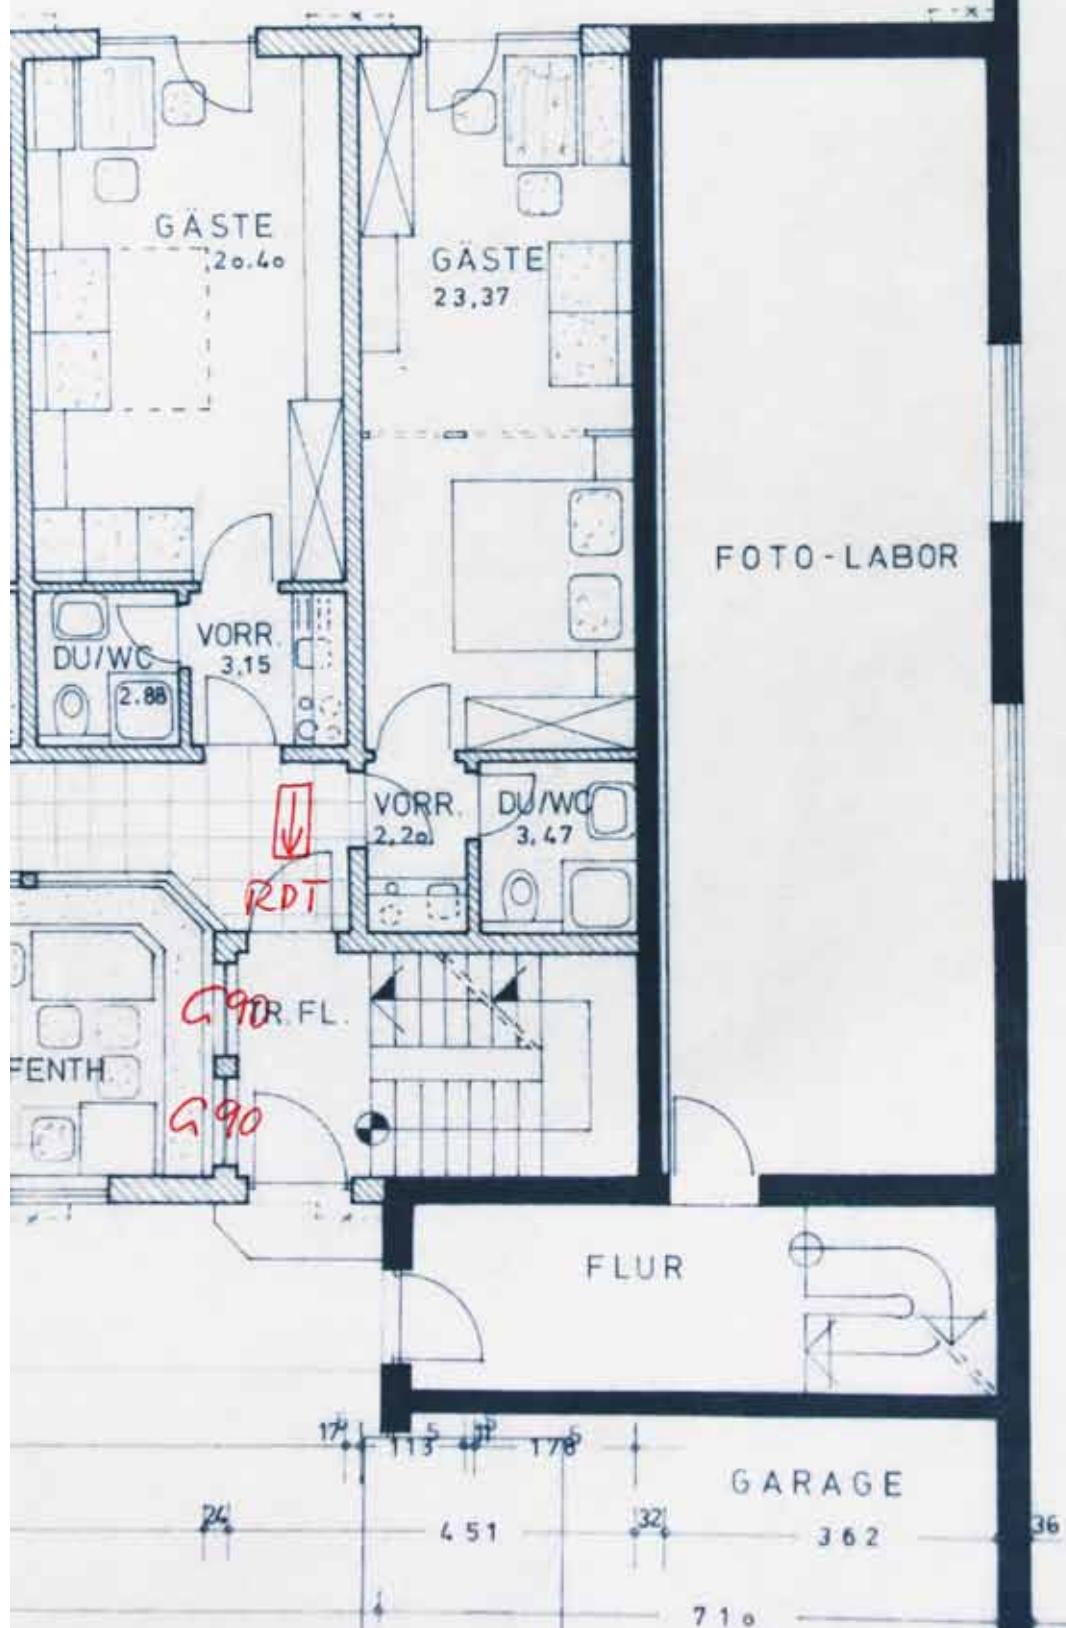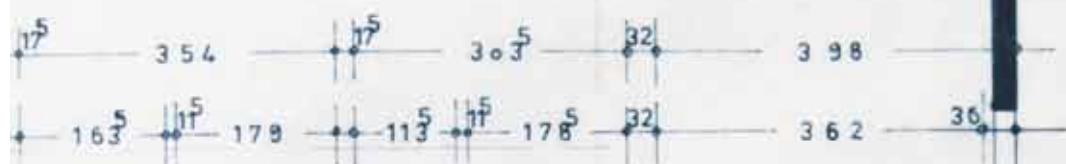

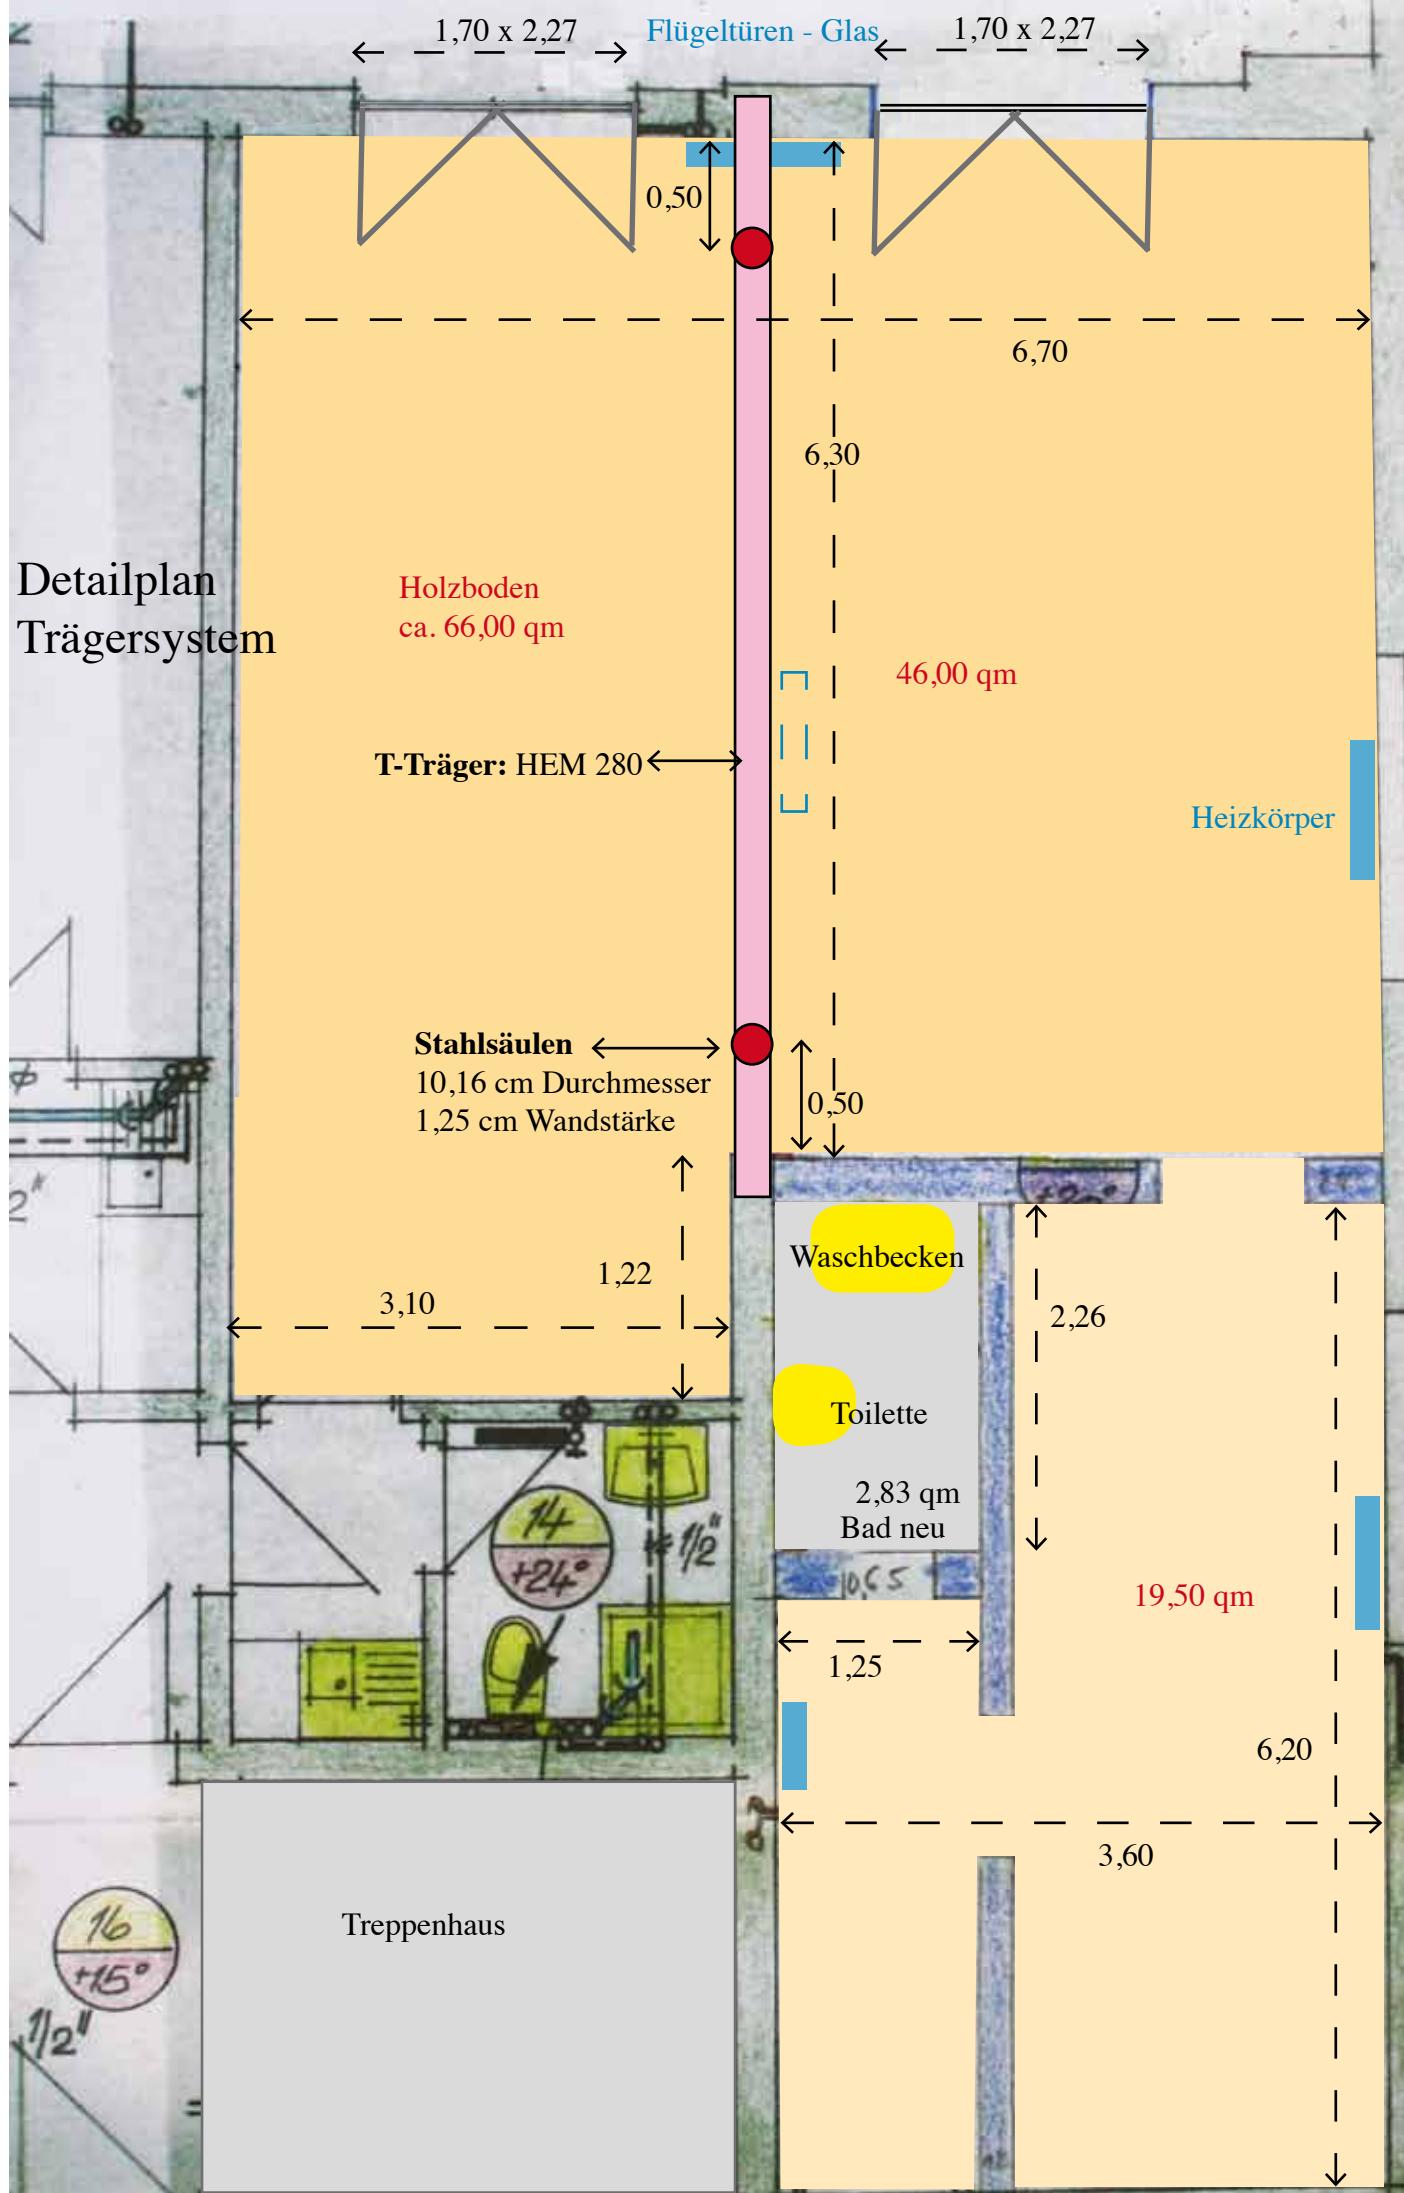

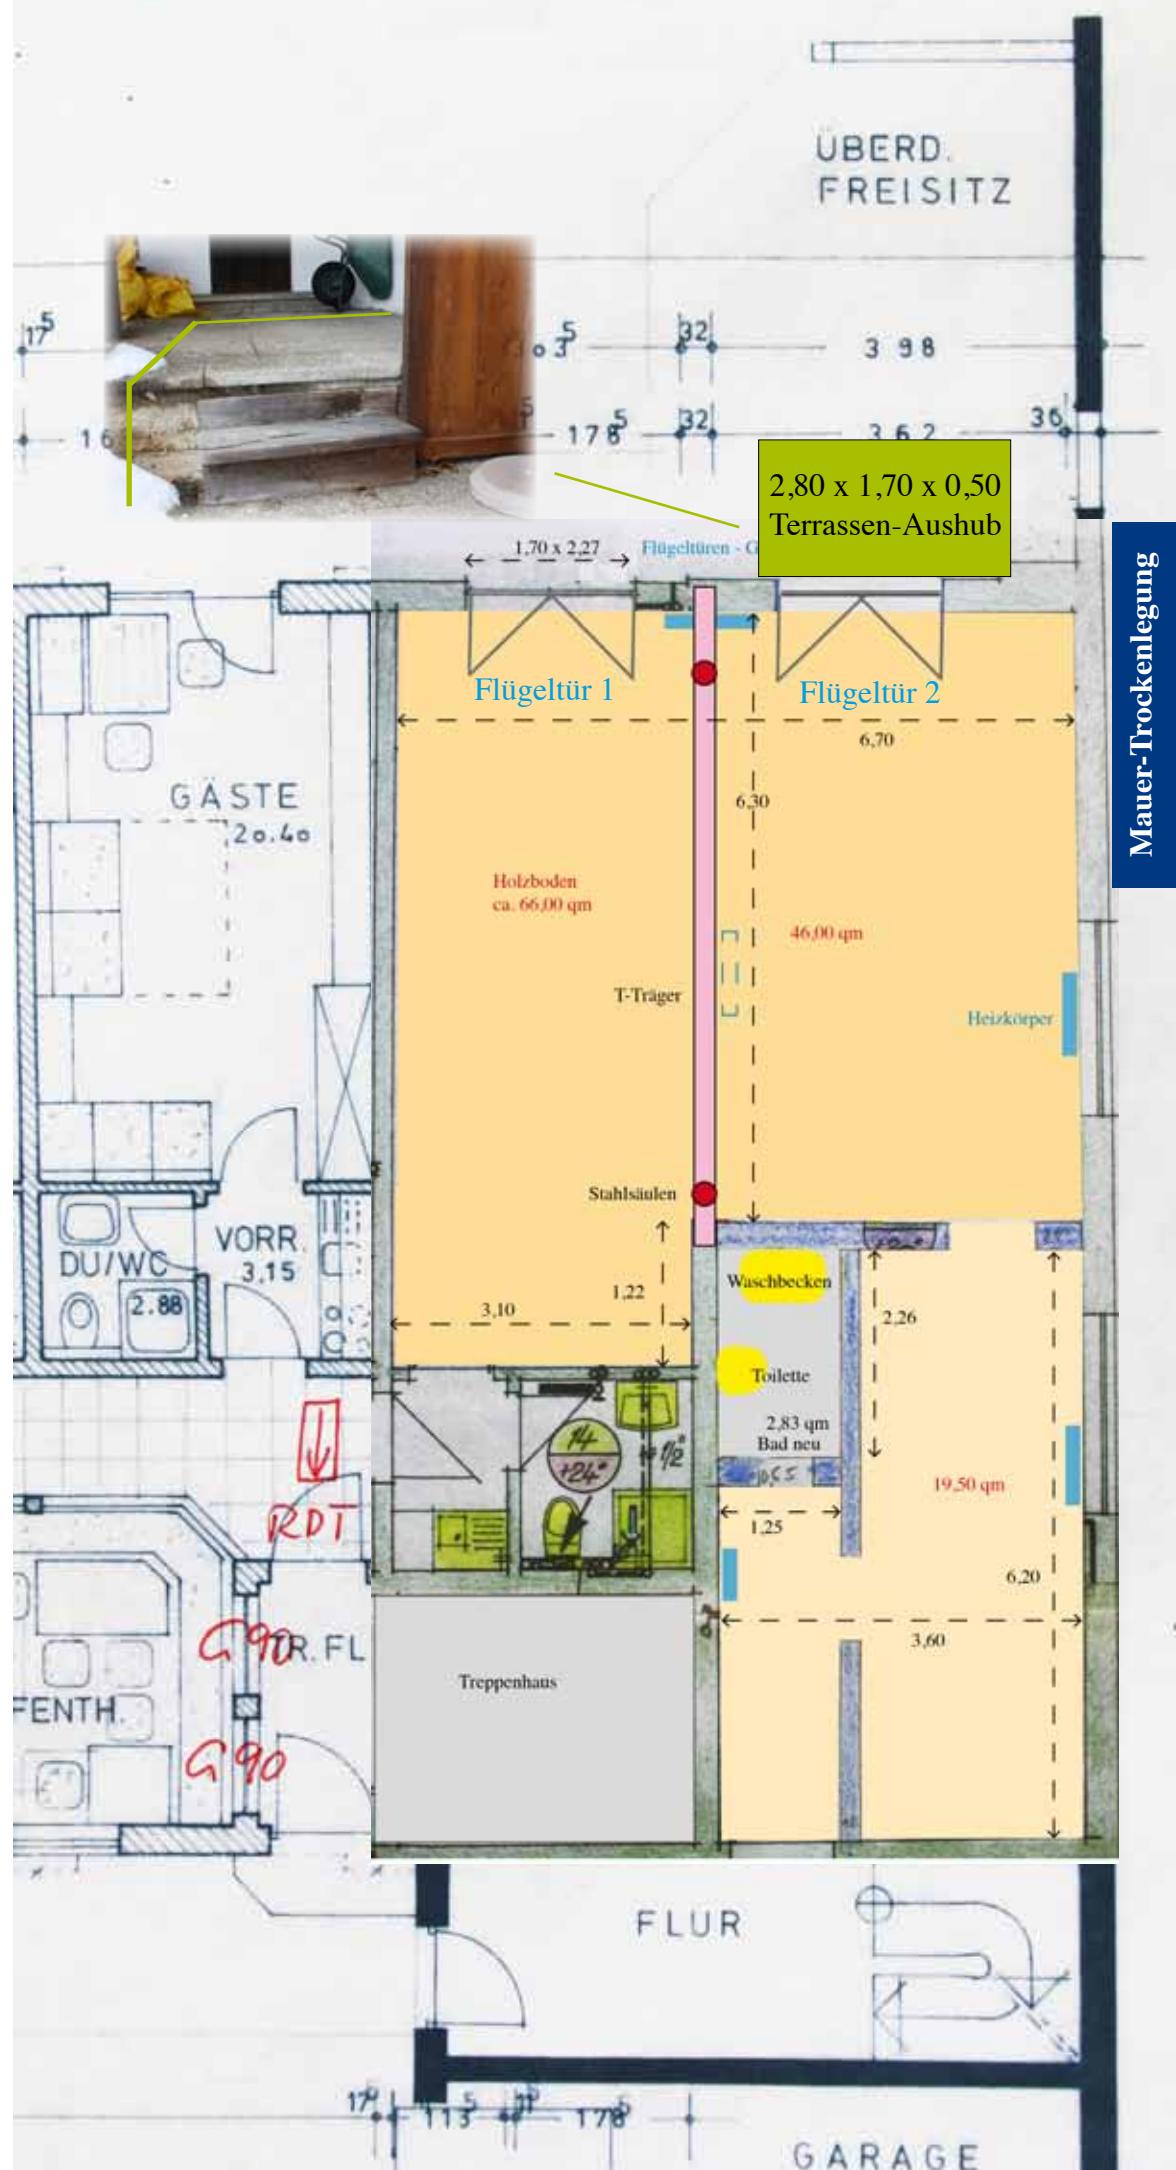

Baustellenzufahrt LKW geeignet

Mauer-Trockenlegung