
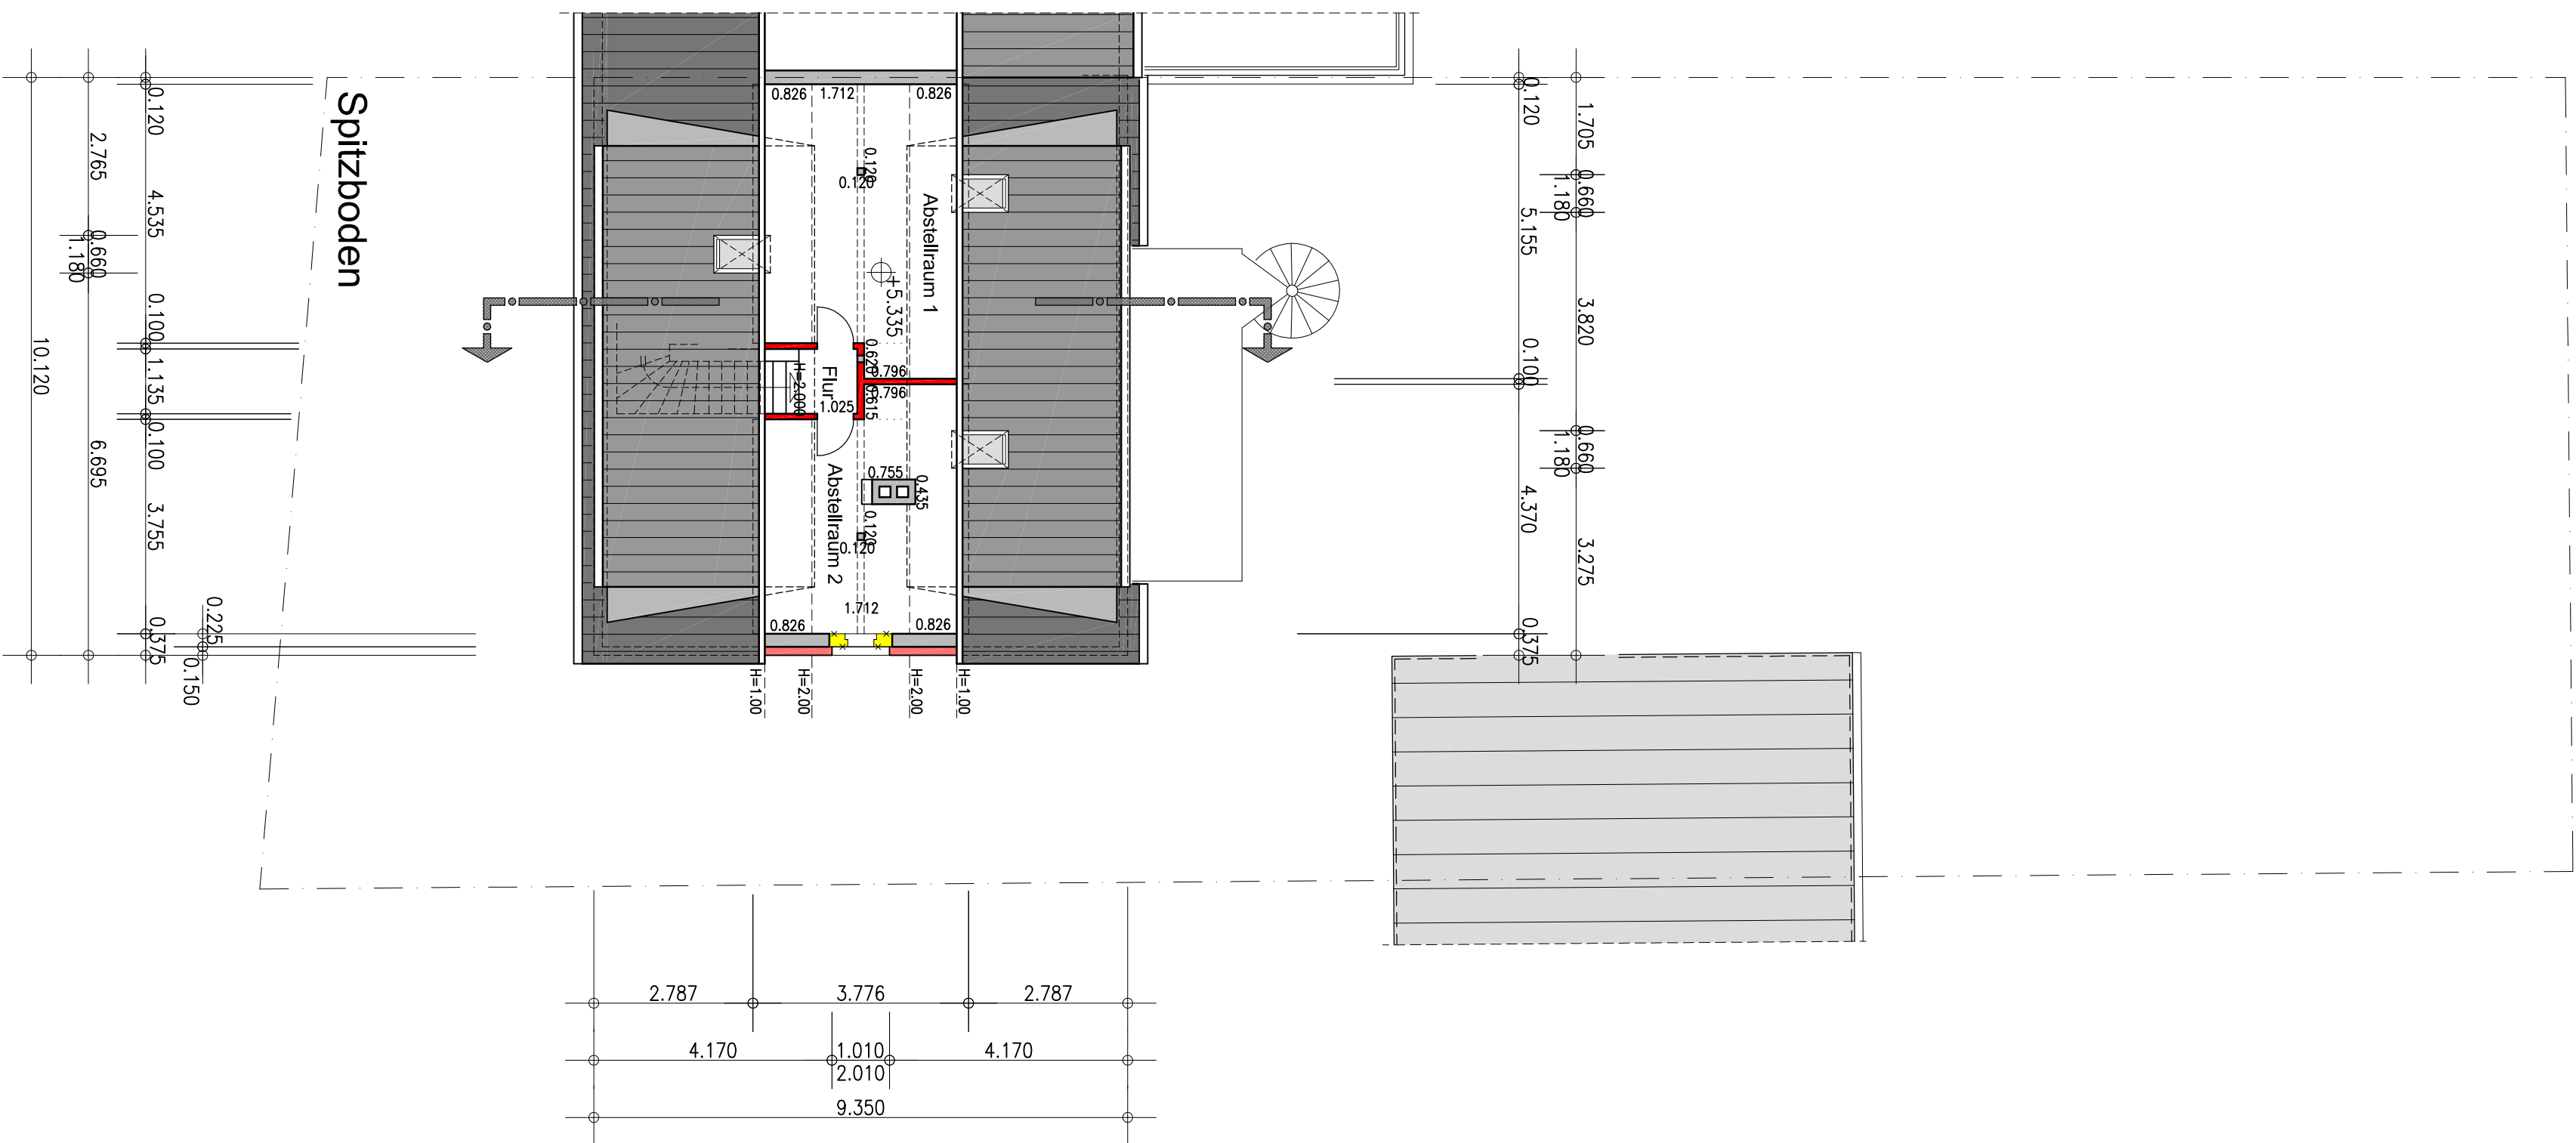
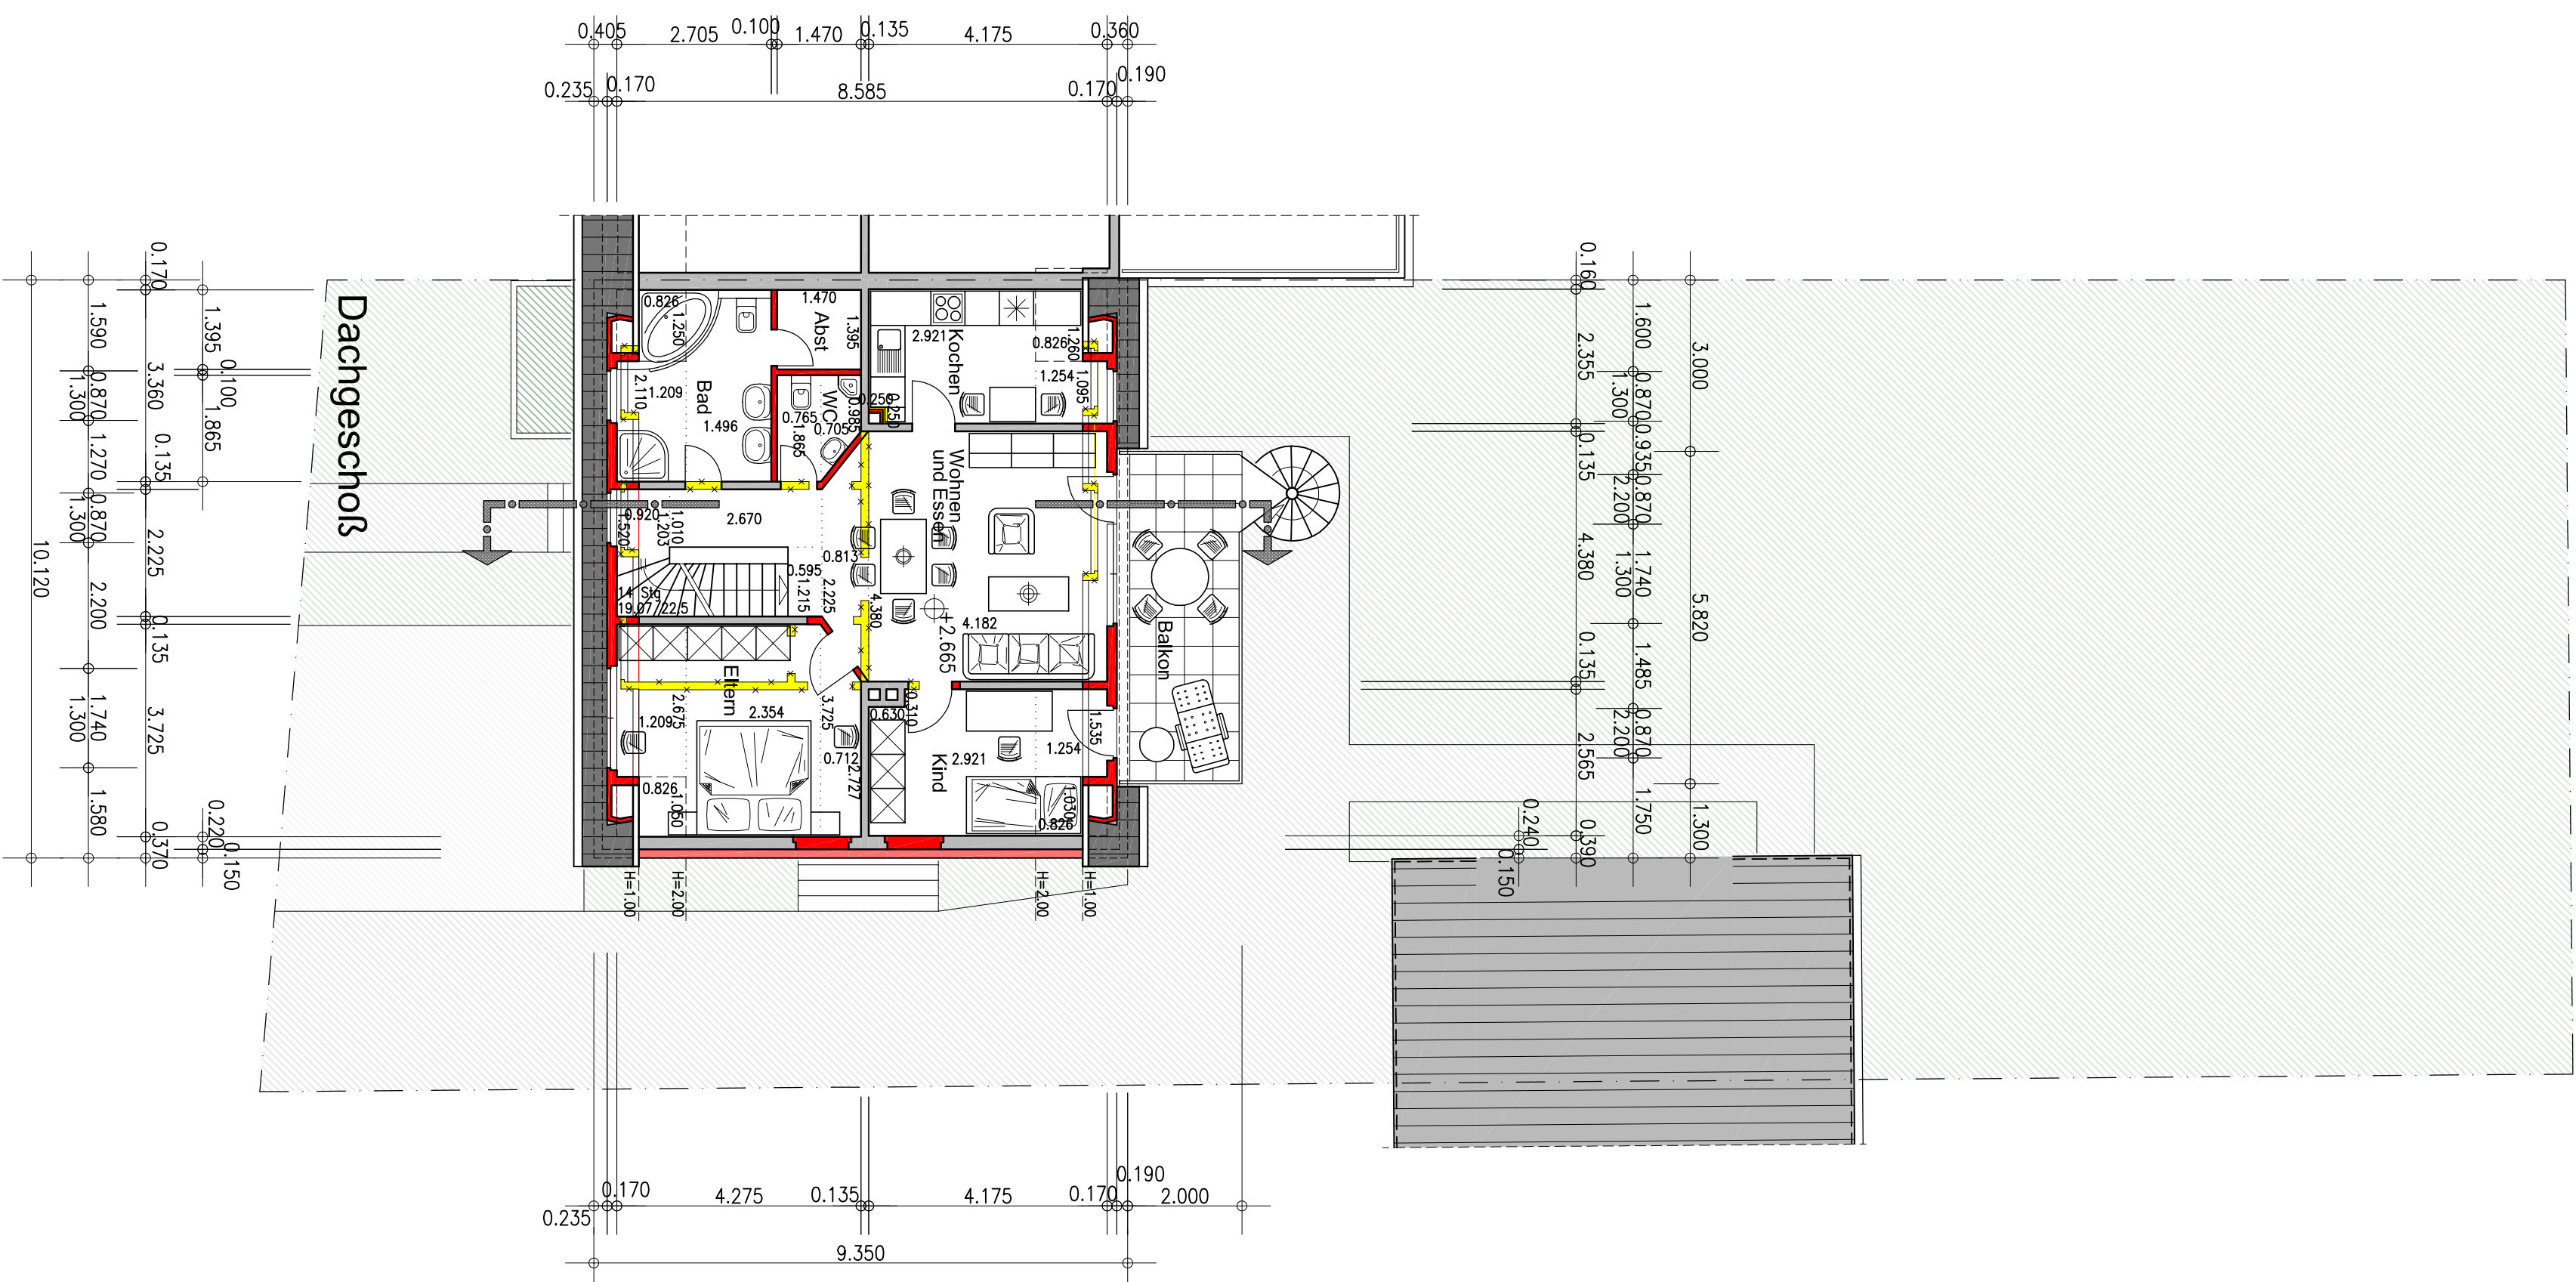


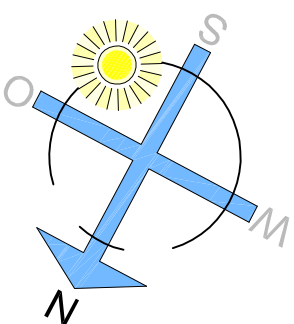

- Bestand
- Neu
- Abbruch

HAUS

59192 Bergkamen
Dachgeschoss und Spitzboden
Maßstab 1:100