


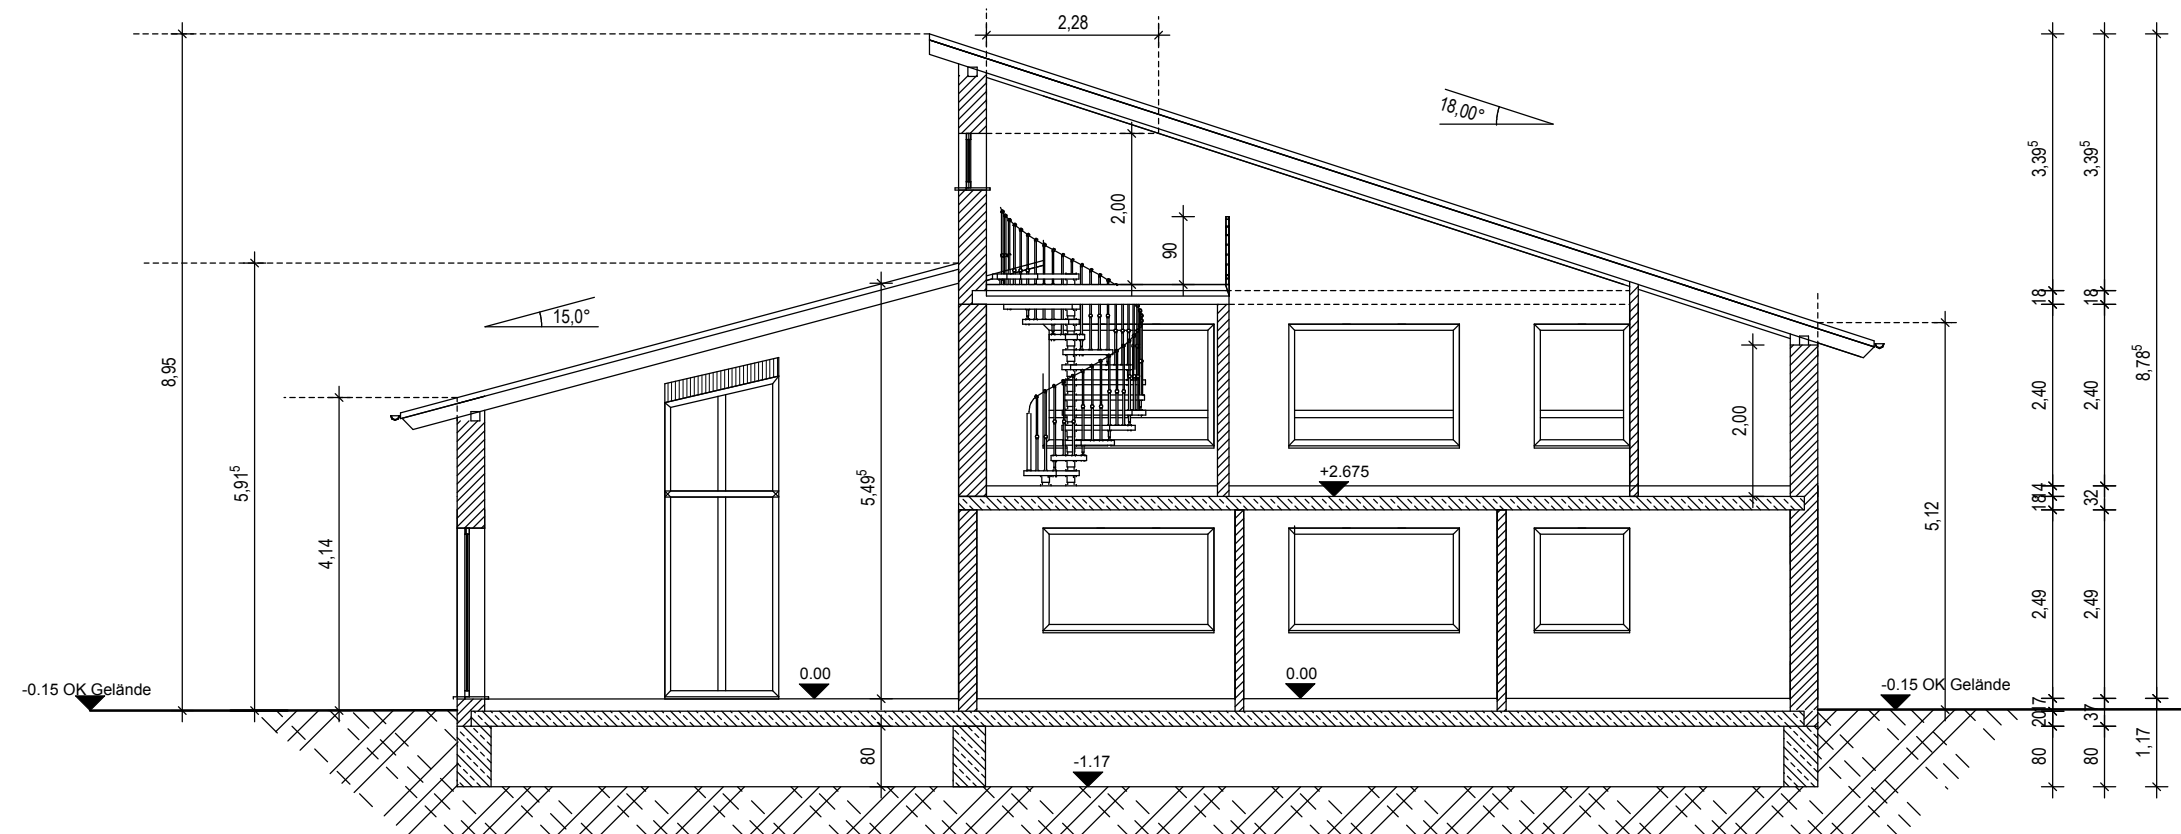

Schnitt Büro/Betriebsleiterwohnung