


BAUVERFAHREN
AACHEN, ECKENHOFSTR. - FREUNDLICH MITG.
DIESELSTADT
WOHNUNG ERDGESCHOSS

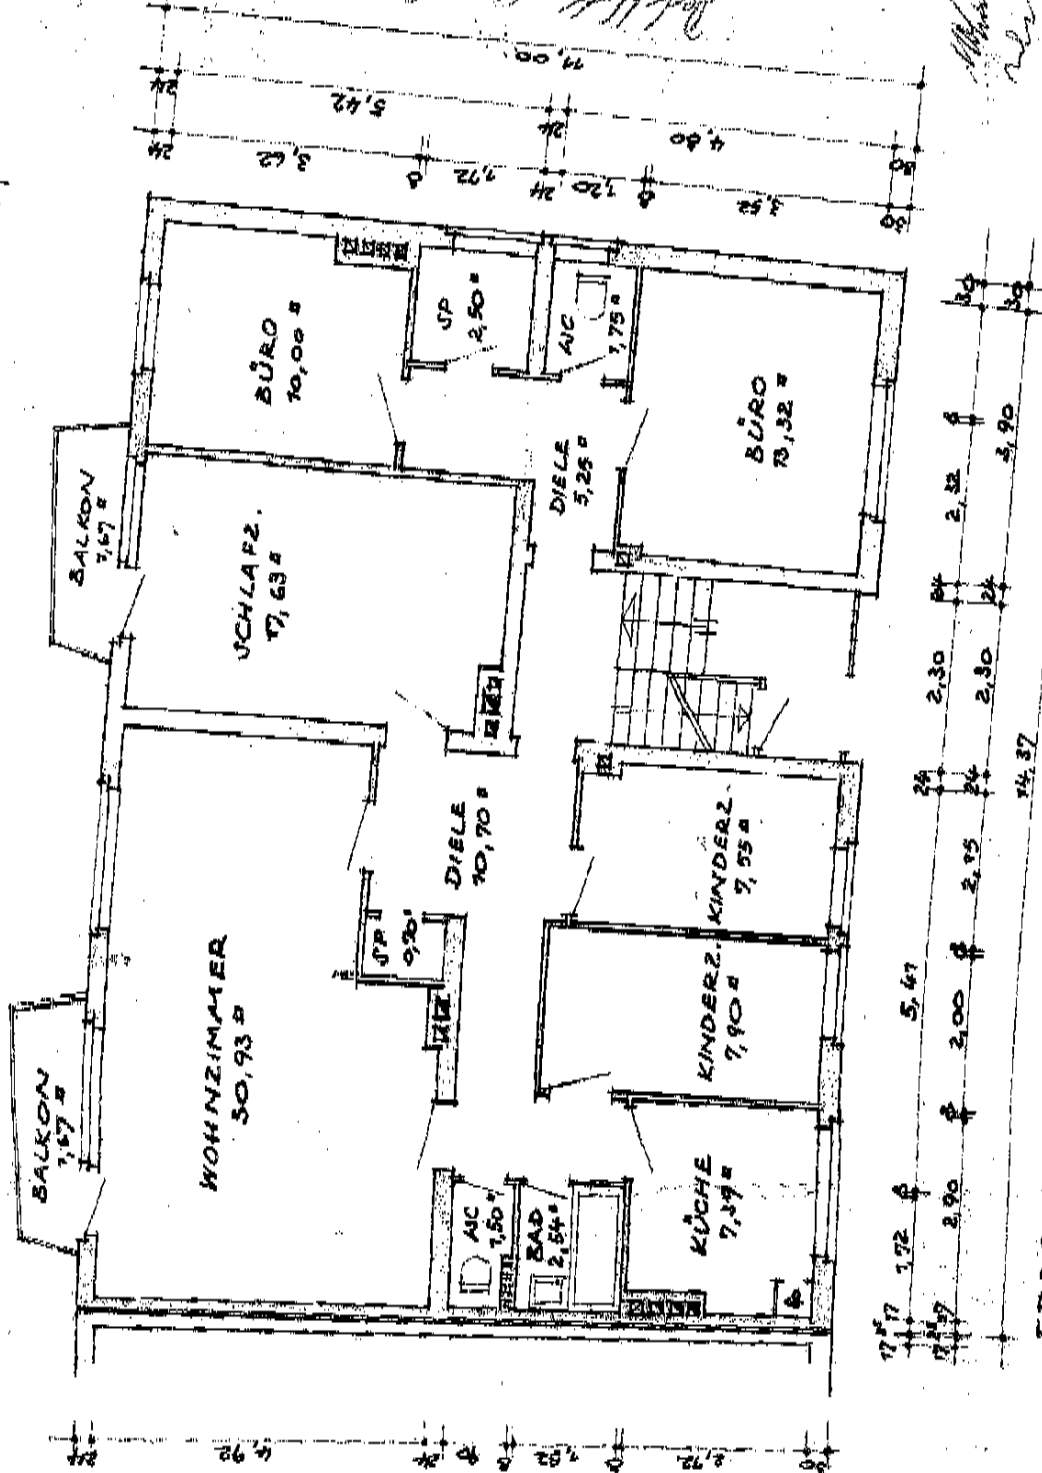

Geht zum Bauamt vom 11.11.06
Baumäßig geprüft
Siehe besondere Bedingungen
Aachen, den 16. Juni 1966
Der Oberstadtdirektor
als Baugenehmigungsbehörde
Im Auftrag
J. von Helden

Wohnung
neue Planung

W. VON DEN DRIESCH
ARCHITEKT B.D.R.