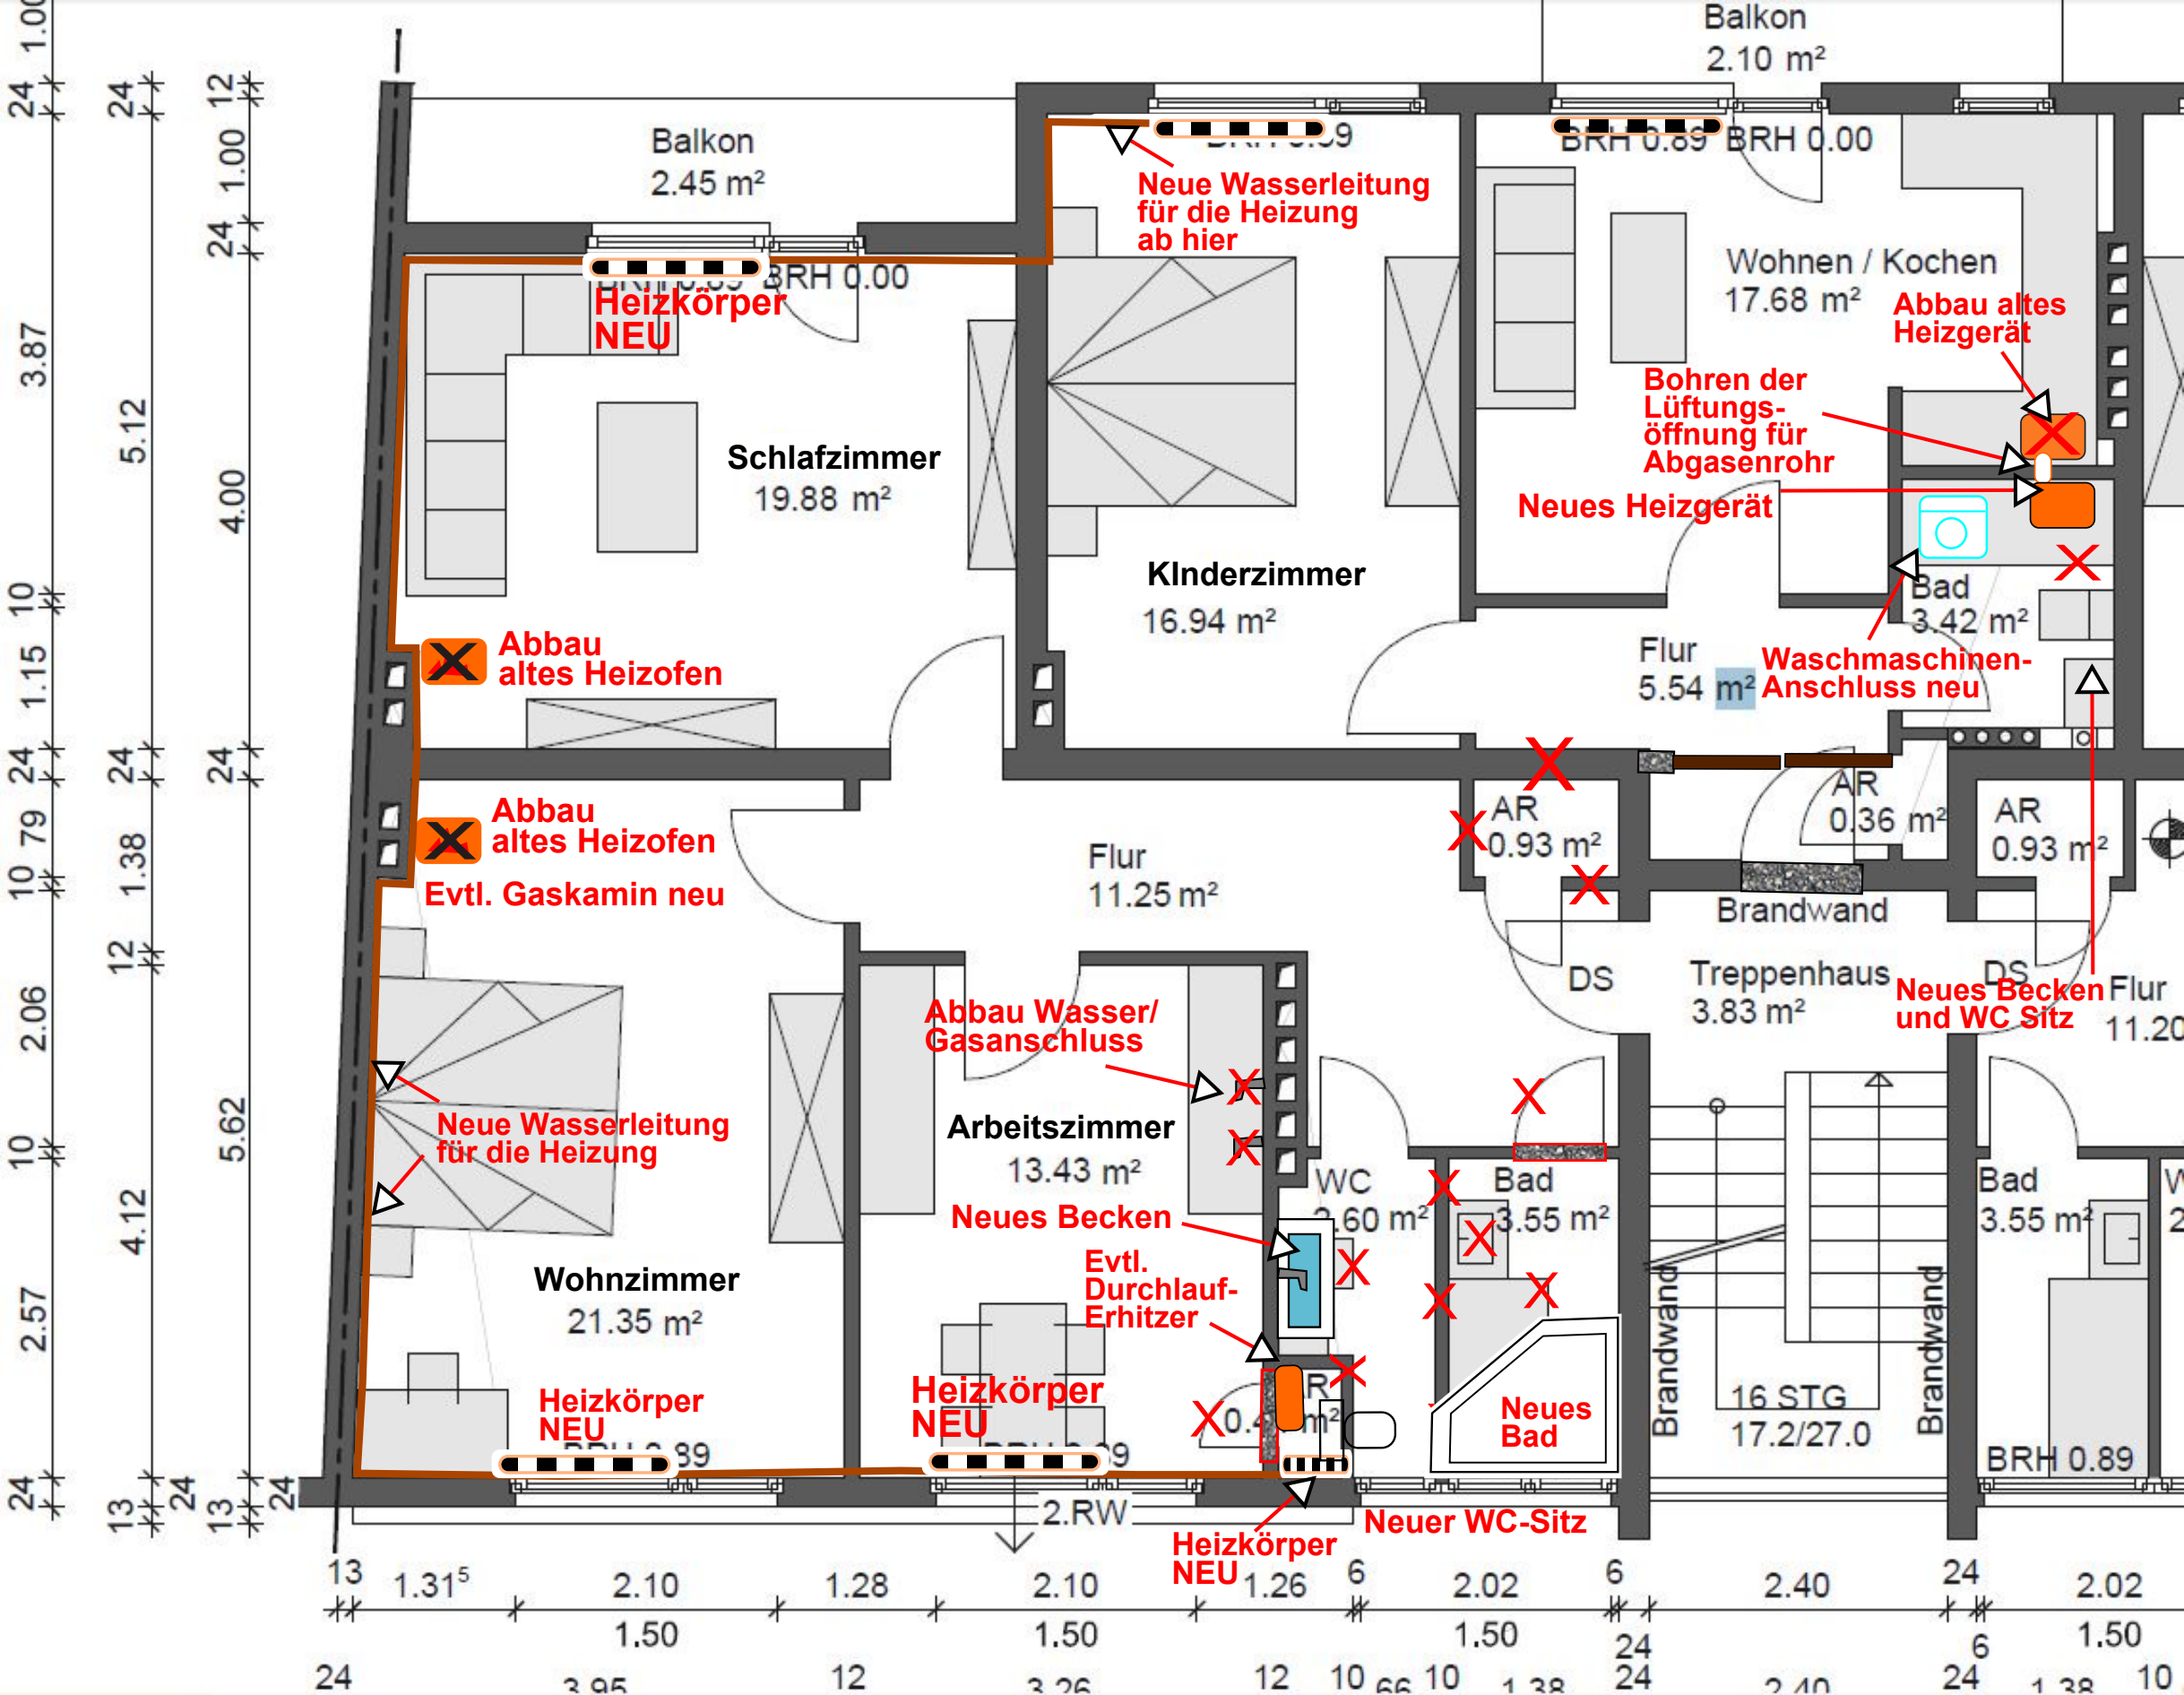
Balkon
2.10 m²
Balkon
2.45 m²
BRH 0.89
BRH 0.00
Neue Wasserleitung
für die Heizung
ab hier
Heizkörper
NEU
Wohnen / Kochen
17.68 m²
Abbau altes
Heizgerät
Bohren der
Lüftungs-
öffnung für
Abgasenrohr
Neues Heizgerät
Schlafzimmer
19.88 m²
Kinderzimmer
16.94 m²
Bad
3.42 m²
Flur
5.54 m²
Waschmaschinen-
Anschluss neu
Abbau
altes Heizofen
Abbau
altes Heizofen
Evtl. Gaskamin neu
AR
0.93 m²
AR
0.36 m²
AR
0.93 m²
Flur
11.25 m²
Brandwand
DS
Treppenhaus
3.83 m²
DS
Neues Becken
und WC Sitz
Flur
Abbau Wasser/
Gasanschluss
Neue Wasserleitung
für die Heizung
Arbeitszimmer
13.43 m²
WC
Bad
3.55 m²
Bad
3.55 m²
Neues Becken
Evtl.
Durchlauf-
Erhitzer
Wohnzimmer
21.35 m²
Heizkörper
NEU
Heizkörper
NEU
Neues
Bad
Brandwand
16 STG
17.2/27.0
Brandwand
BRH 0.89
2.RW
Neuer WC-Sitz
Heizkörper
NEU