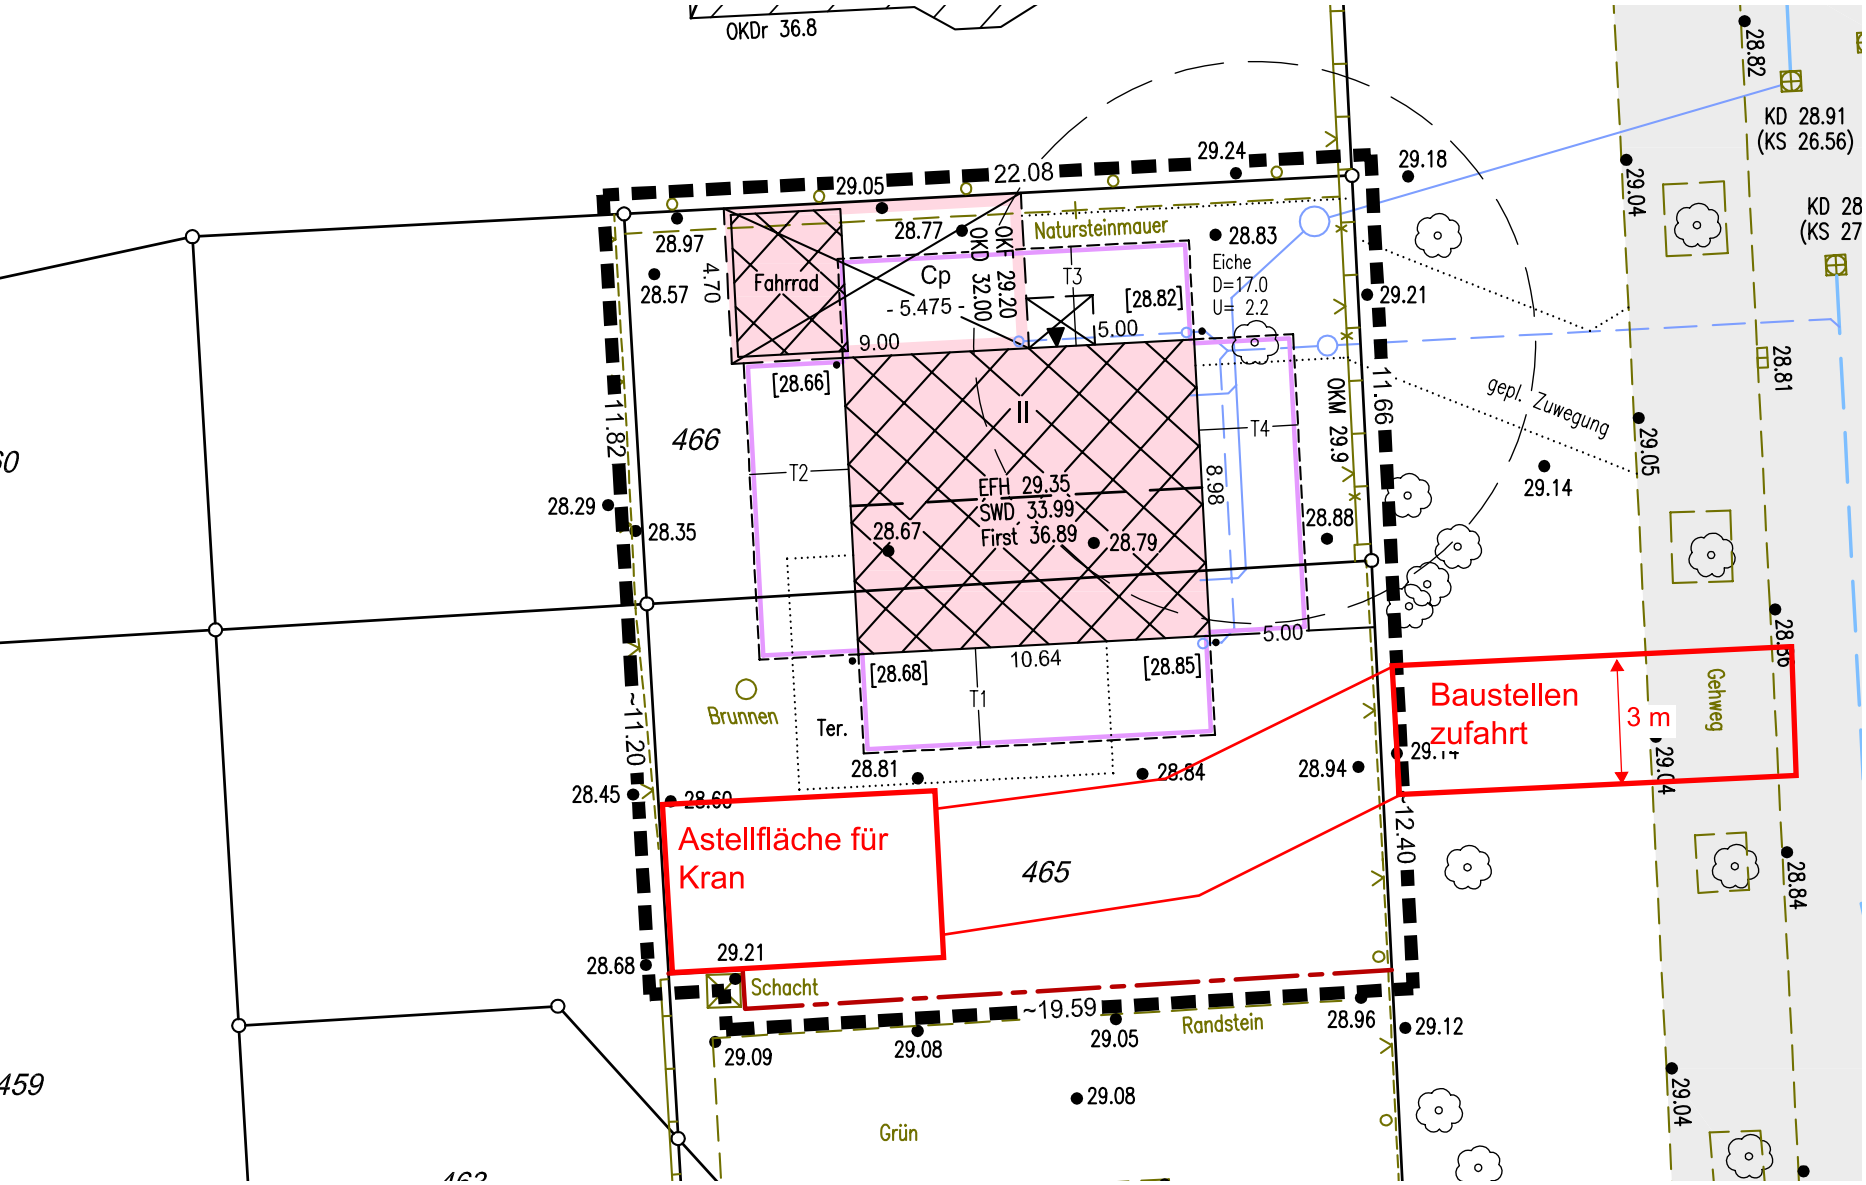

OKDr 36.8
22.08
29.05
29.24
29.18
28.82
KD 28.91
(KS 26.56)
KD 28
(KS 27
28.97
28.57
4.70
Fahrrad
28.77
OKF 29.20
OKD 32.00
Cp
- 5.475 -
Natursteinmauer
T3
[28.82]
28.83
Eiche
D=17.0
U= 2.2
29.21
9.00
5.00
[28.66]
466
11.82
T2
II
T4
OKM 29.9
11.66
gepl. Zuwegung
29.04
28.81
29.05
29.14
28.29
28.35
EFH 29.35
SWD 33.99
First 36.89
28.67
28.79
8.98
28.88
5.00
10.64
[28.68]
[28.85]
T1
Brunnen
Ter.
~11.20
Baustellen
zufahrt
3 m
Gehweg
28.81
28.84
28.94
28.45
28.60
Astellfläche für
Kran
465
12.40
28.84
29.21
28.68
Schacht
~19.59
Randstein
28.96
29.12
29.09
29.08
29.05
29.08
Grün
29.04
459