


GGF. TREPPENABSATZ

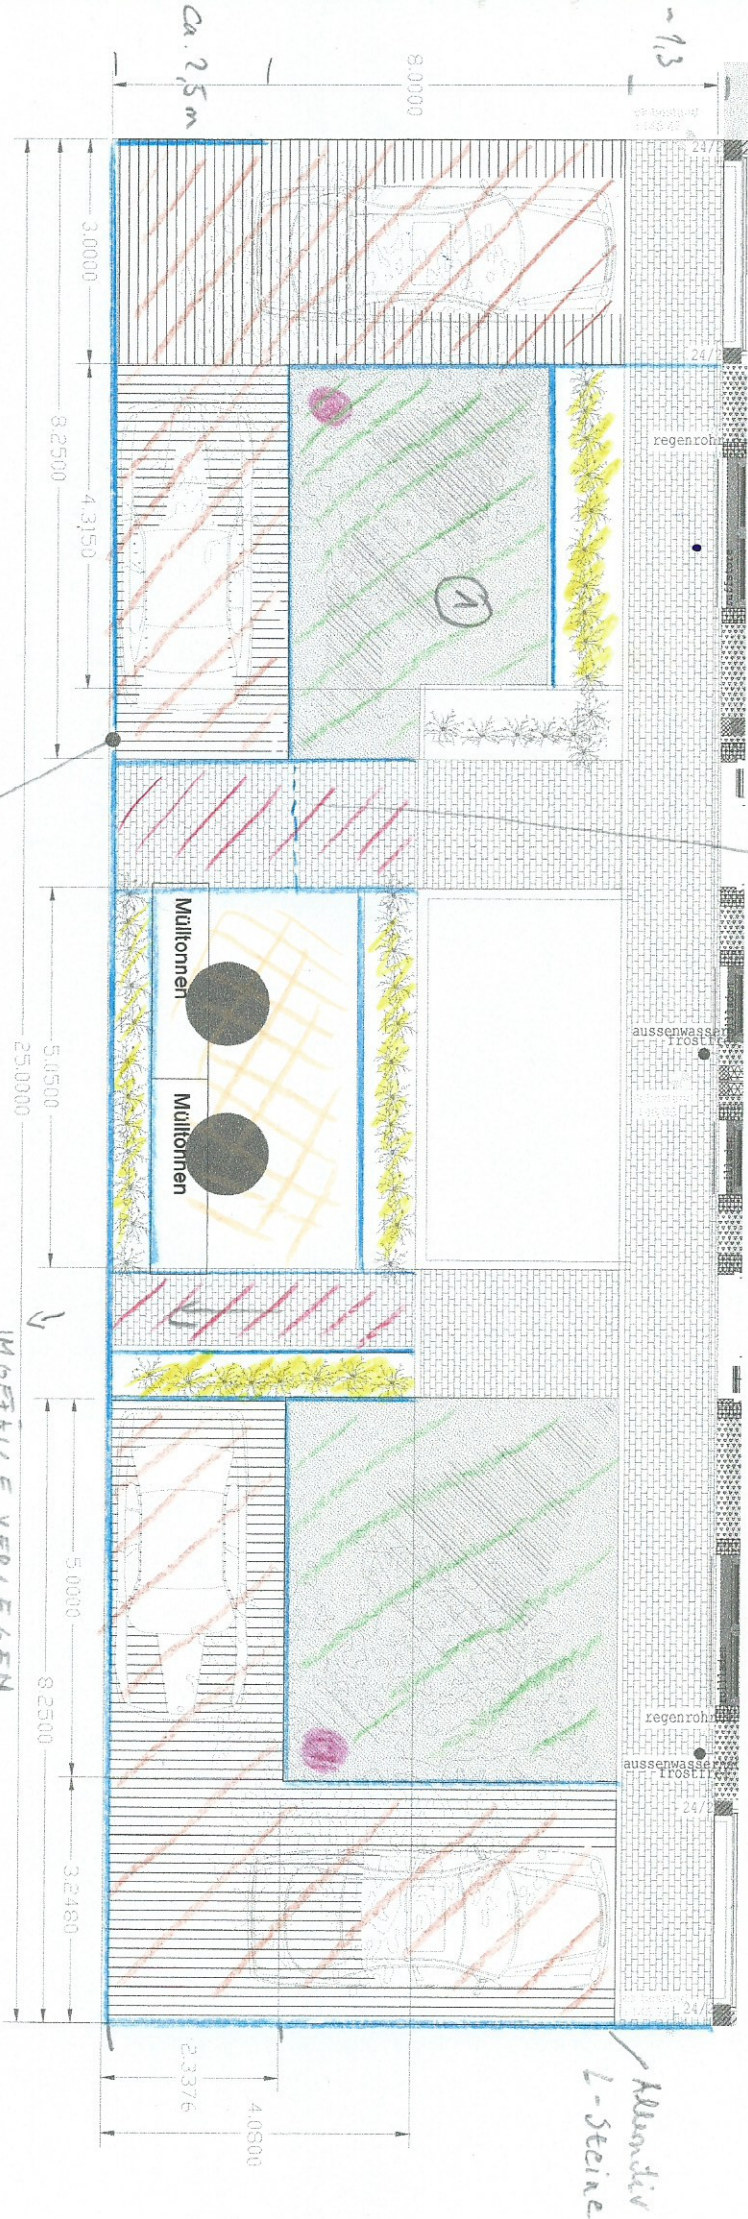

• TIEFBORDSTEINE NEU

= AUFFÜLLEN MUTTERBODEN ① MIT ROLLTRAMM

= UNTERGRUND + PFLASTER + PFLASTER VORHANDEN

= RASEN GITTERSTEINE + UNTERGRUND

= AUFFÜLLEN MUTTERBODEN

= BODEN VORBEREITET FÜR HAUSNOLIE D=60mm (STAHN)

= SCHÜCHT ABDECKUNG ERHÖHEN + BEREICH EINBENEN

M 1:100

Alternativ L-Steine