


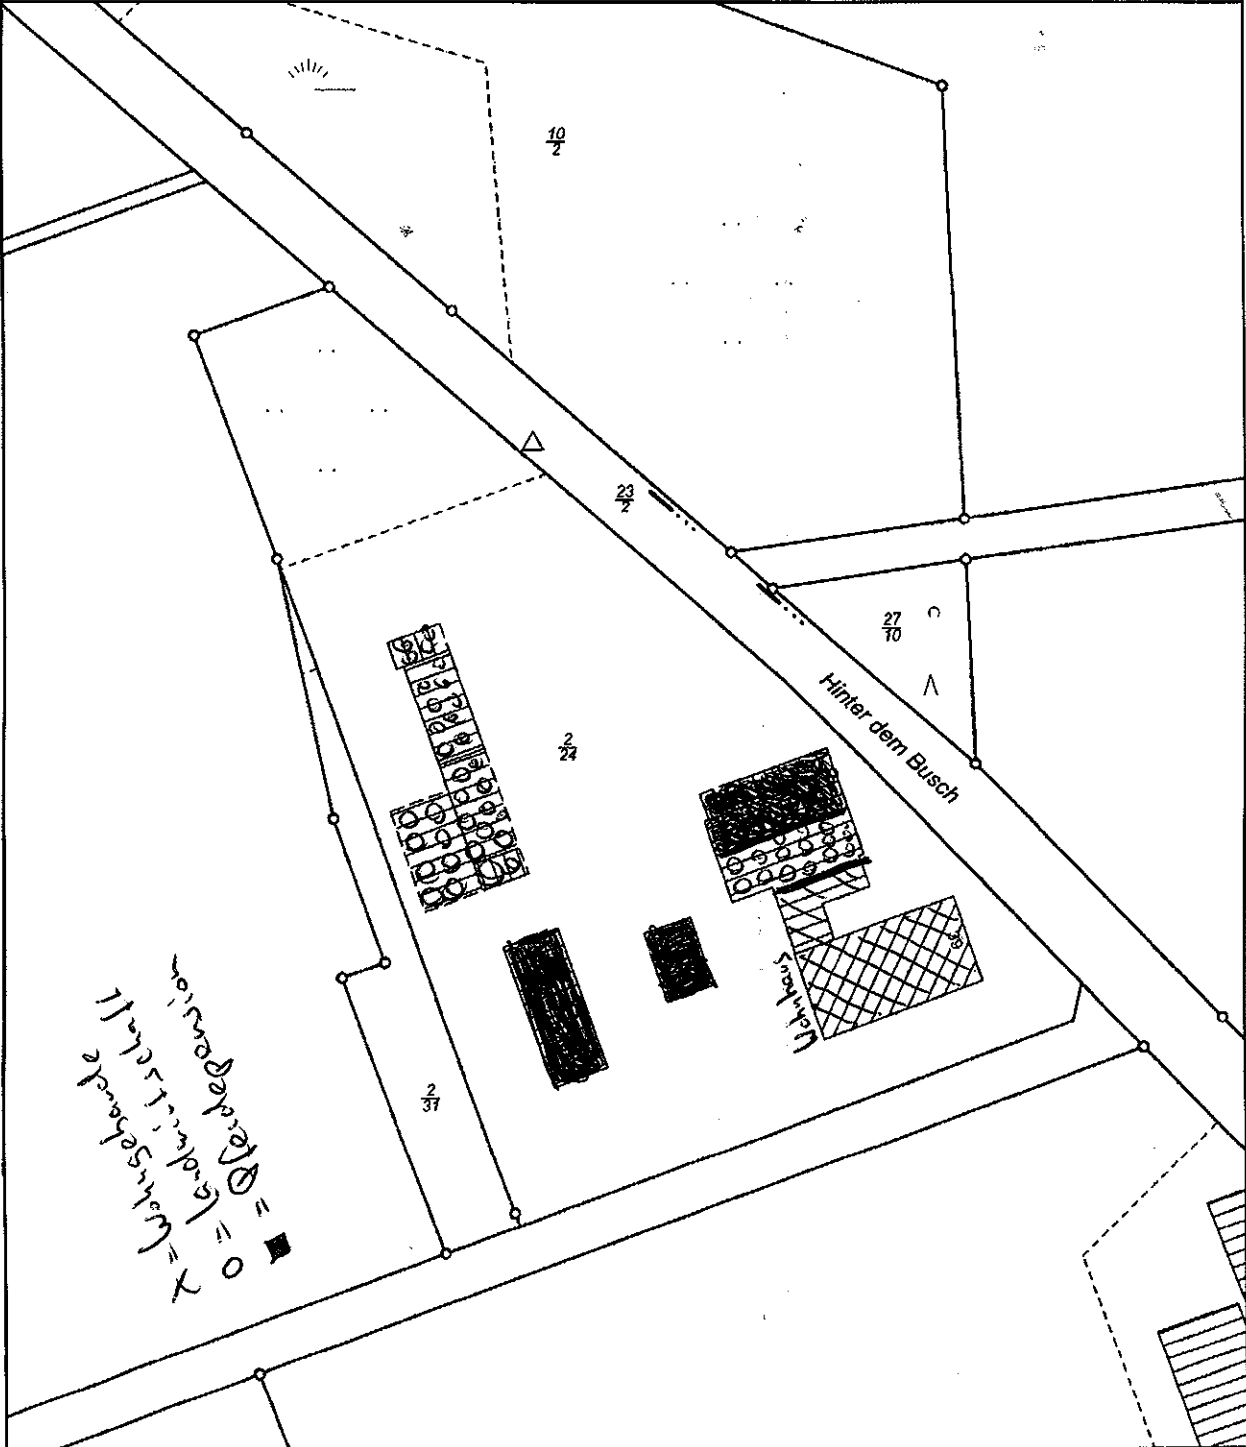

Gemeinde: Loxstedt  
 Gemarkung: Hahnenknoop

Flur: 6  
 Flurstück: 00002/024



Verantwortlich für den Inhalt  
 Behörde für GLL Otterndorf  
 - Katasteramt Wesermünde -  
 Bereitgestellt durch  
 Behörde für GLL Otterndorf  
 - Katasteramt Wesermünde -  
 Zeichen: A 1170/09

Datum: 21.12.2009

Diese amtliche Präsentation und die ihr zugrunde liegenden Angaben des amtlichen Vermessungswesens sind nach §5 des Niedersächsischen Gesetzes über das amtliche Vermessungswesen vom 12. Dezember 2002 (Nds. GVBl 2003) geschützt. Die Verwertung für nichtfolgende oder wirtschaftliche Zwecke und die öffentliche Wiedergabe ist nur mit Erlaubnis der zuständigen Vermessungs- und Katasterbehörde zulässig.  
 Die Grundrisserstellung ist aus einer Karte kleineren Maßstabs abgeleitet; eventuell eingeschränkte Genauigkeit.