Detailschnitt

Aussenwandsystem: **Bisotherm**
Innenwandsystem: **Bisotherm**
10.01.2008 **Maßstab = 1:10 / NK-Biso m.Fu.**

Nutzkeller, nichttragende Bodenplatte auf Steifenfundamenten, Stb.– Fertigteildecke, Fertighaus

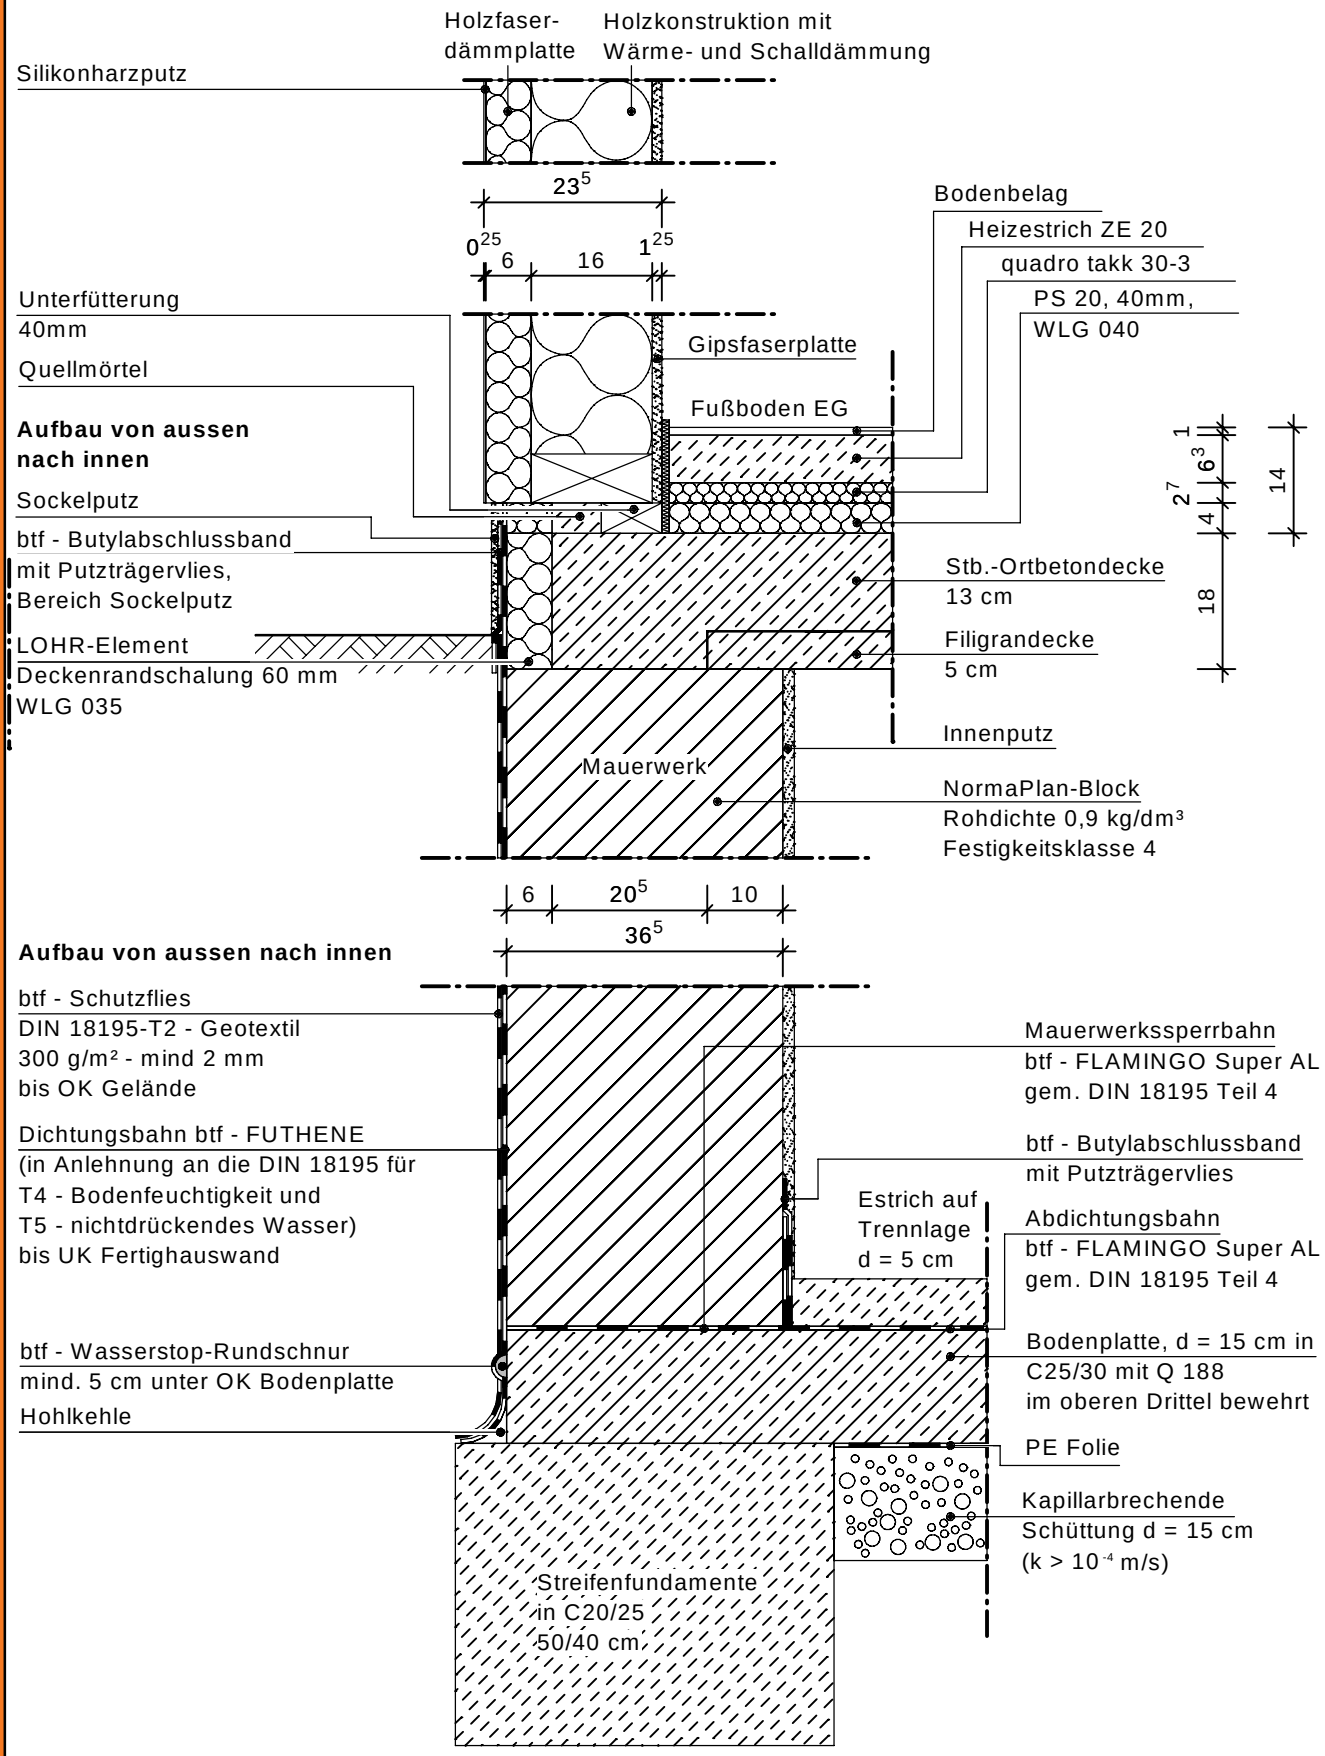

BauProfiTeam-Fischer ● Südstr. 21 ● 57537 Wissen ● Telefon: 0 27 42 - 27 65 ● www.bauprofiteam-fischer.de