


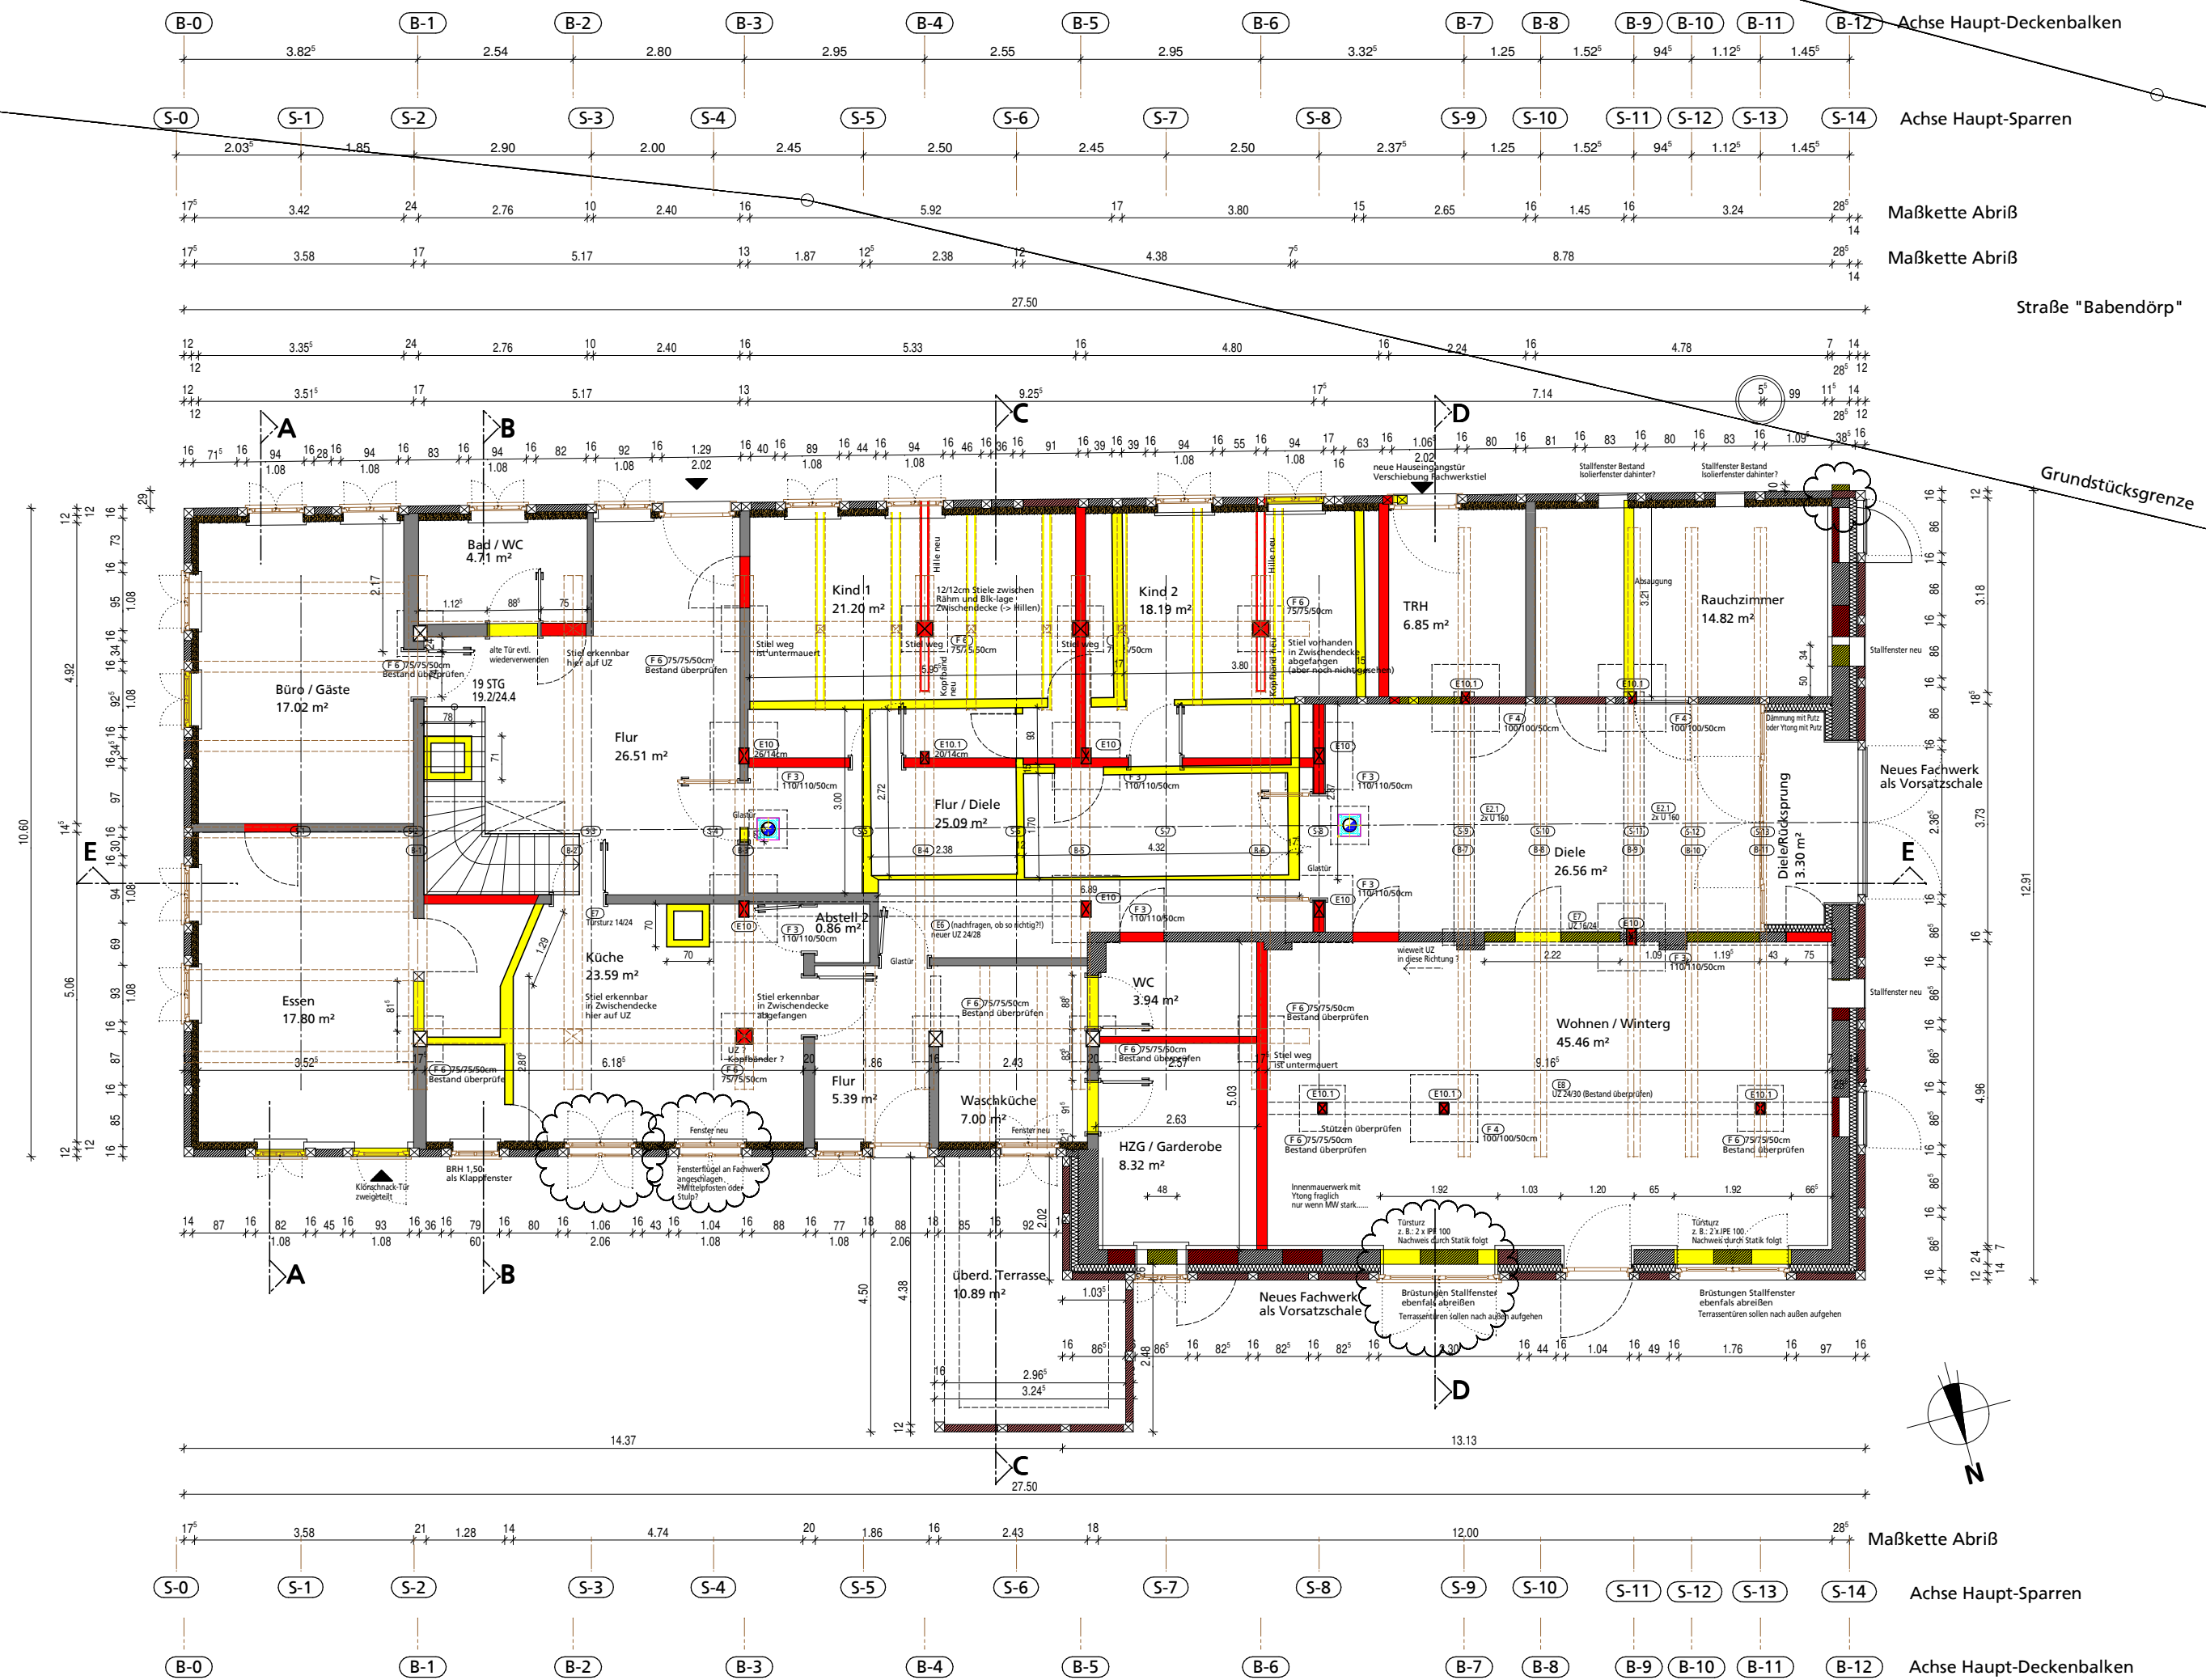

Alle Ma

Yellow	At
Red	Ne
Grey	Be

Planverteilung		Da
	Verteiler	
	Bauherr	
	xxx	

Index	Datum
a	xx.xx.2008
b	
c	
d	
e	
f	

Bauvorhaben	Projek
	1. Uml
	2. Uml

Planung	Bauherr
■	
■	
■ ■	
■	

Übersichtszeichnung	05 / A
	Grund
	Plannummer 05_EG-0
	Maßstab 1 / 50

$$B = 594.0 / 10$$