

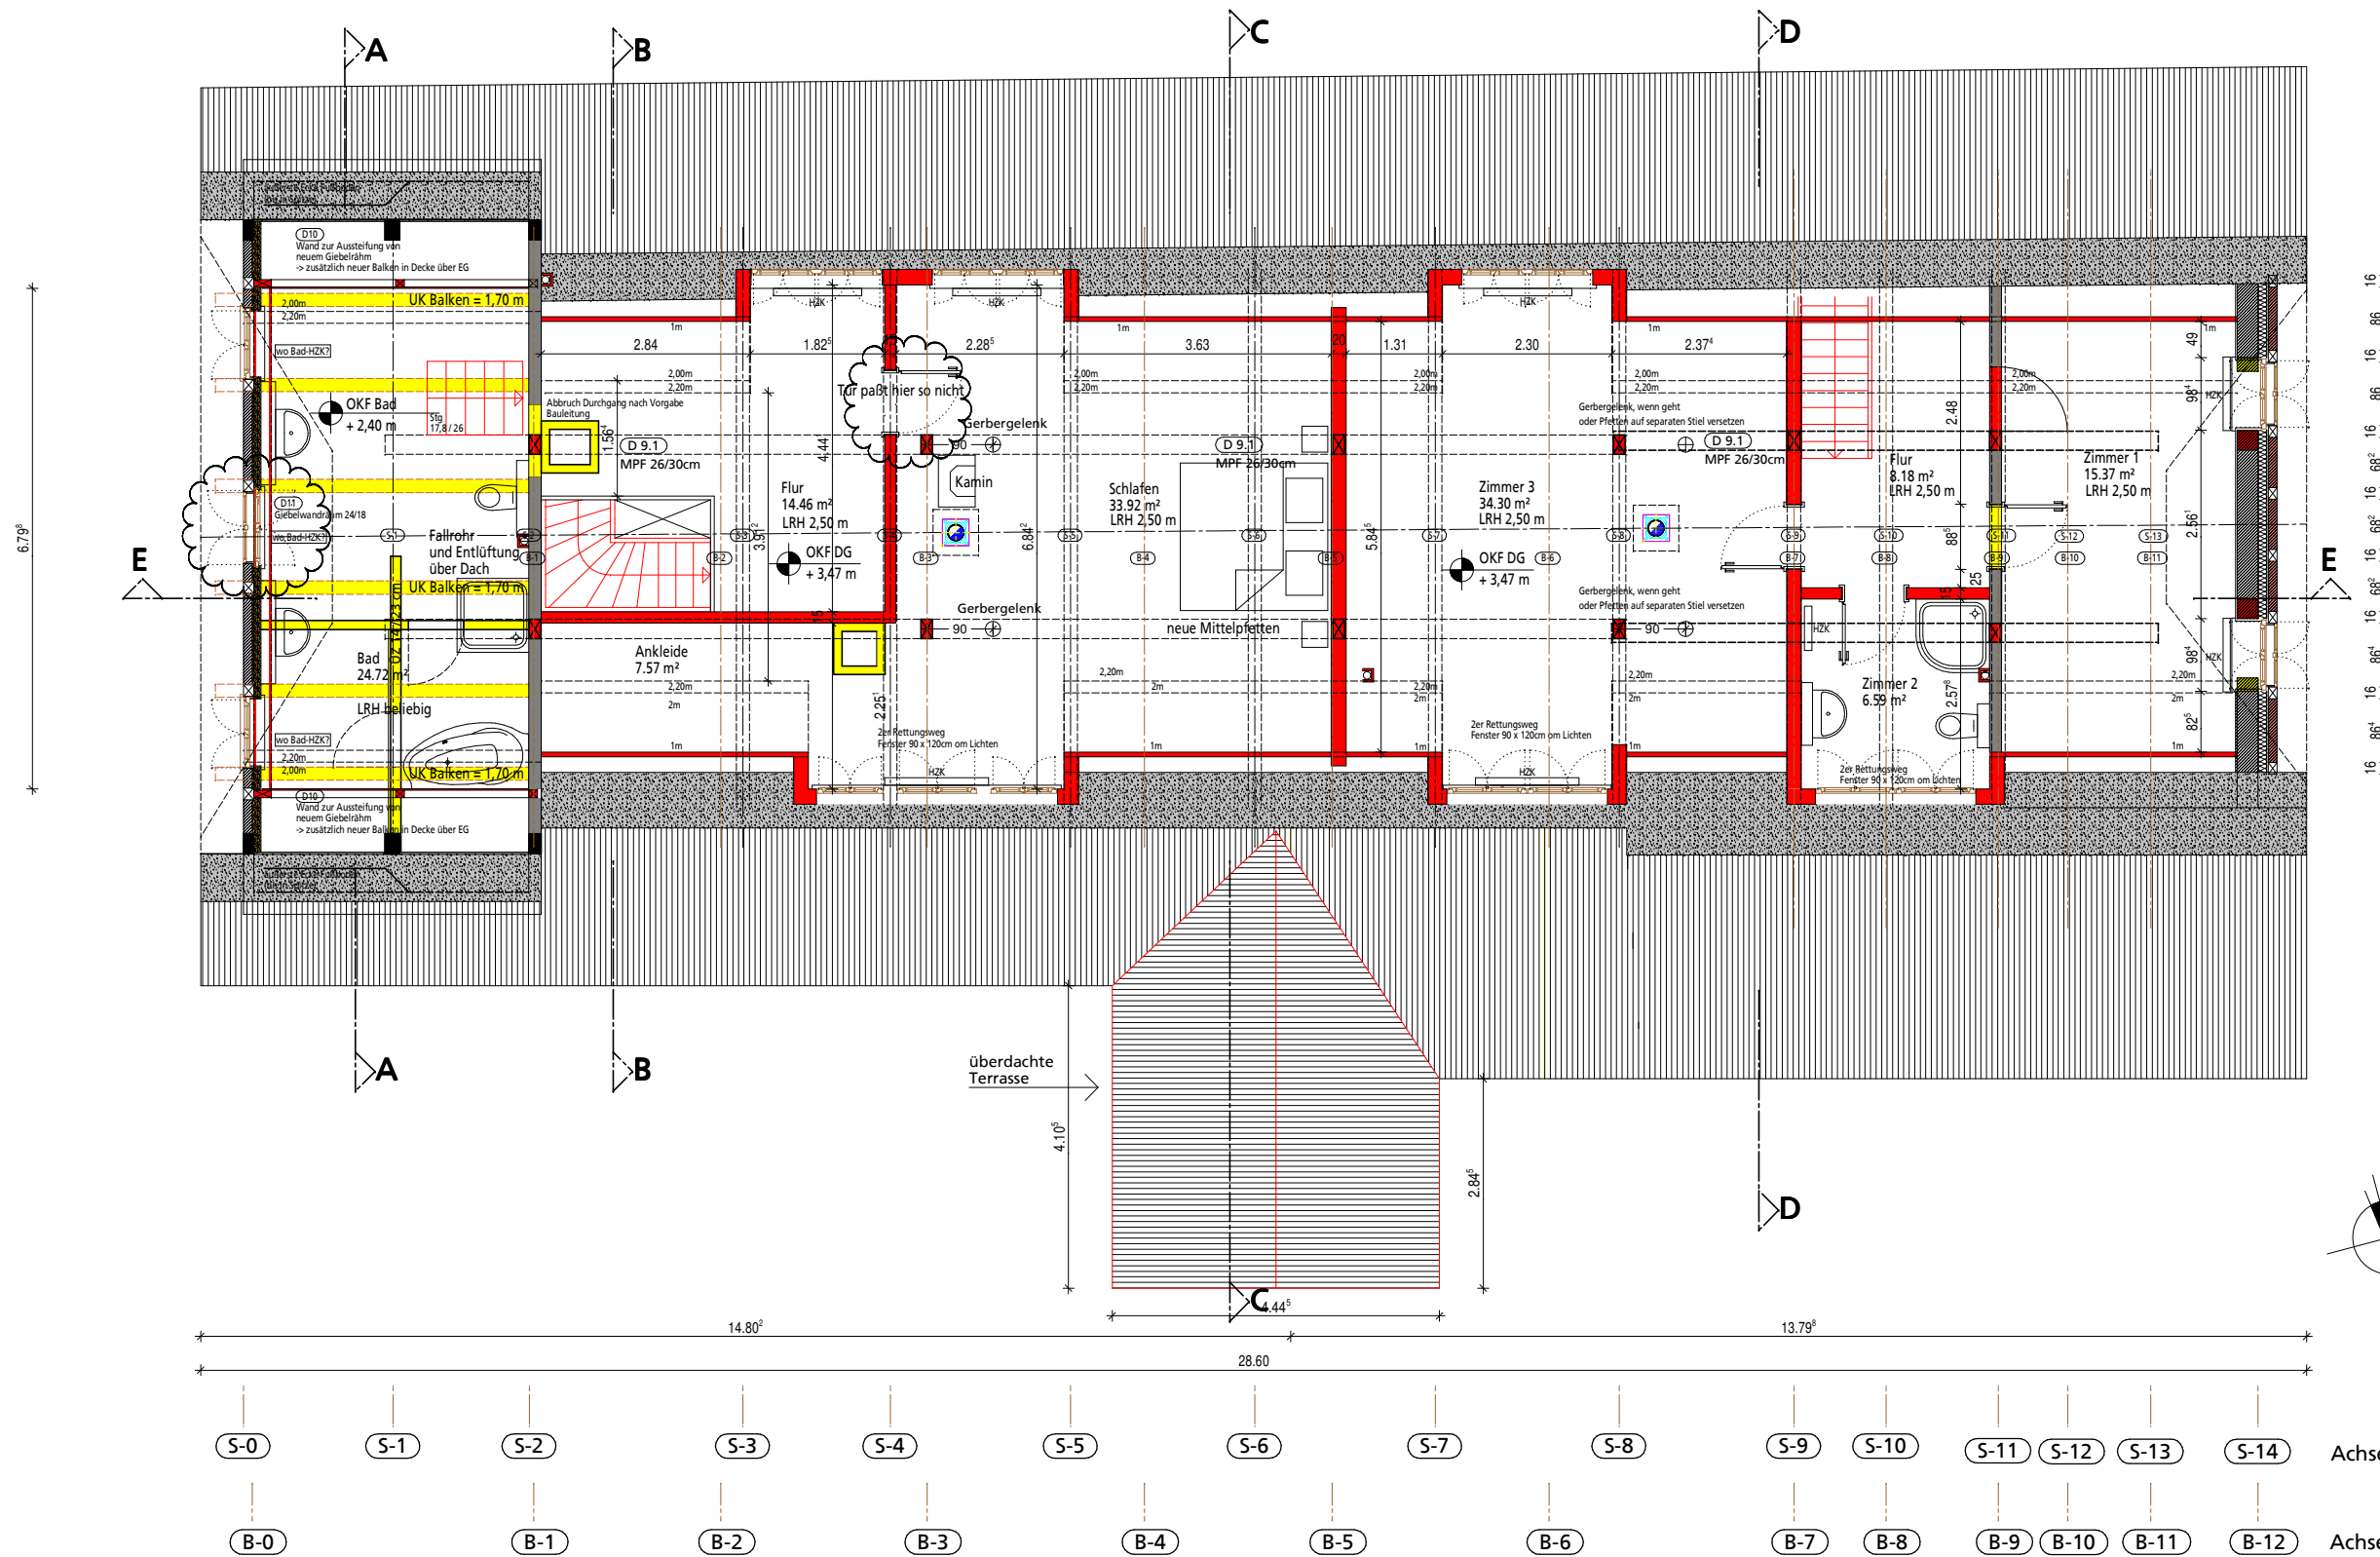


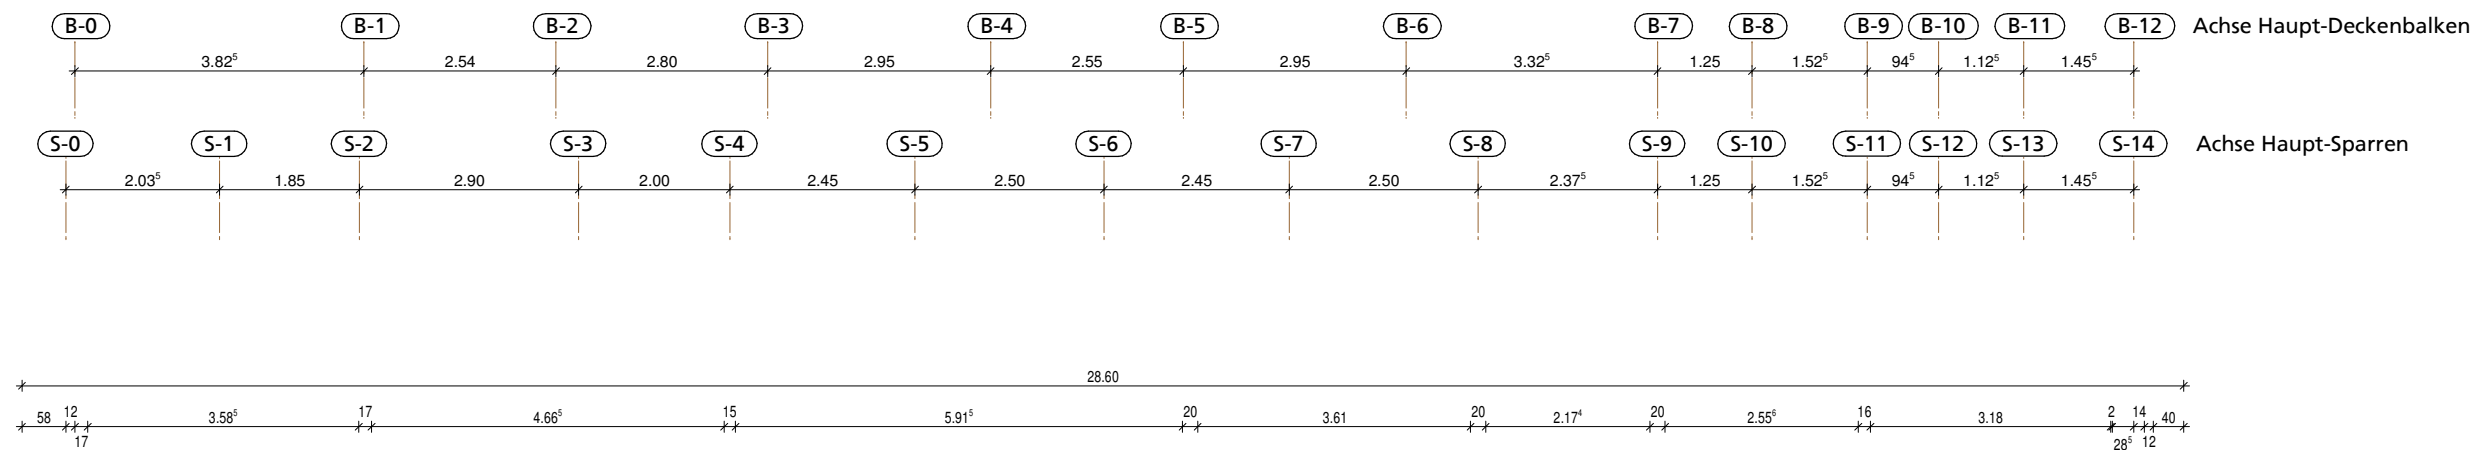

Alle

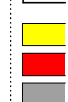

Planverteilung

Änderungsvermerke

Bauvorhaben

Bauherr

Planung

Übersichtszeichnung