


Erdgeschoss

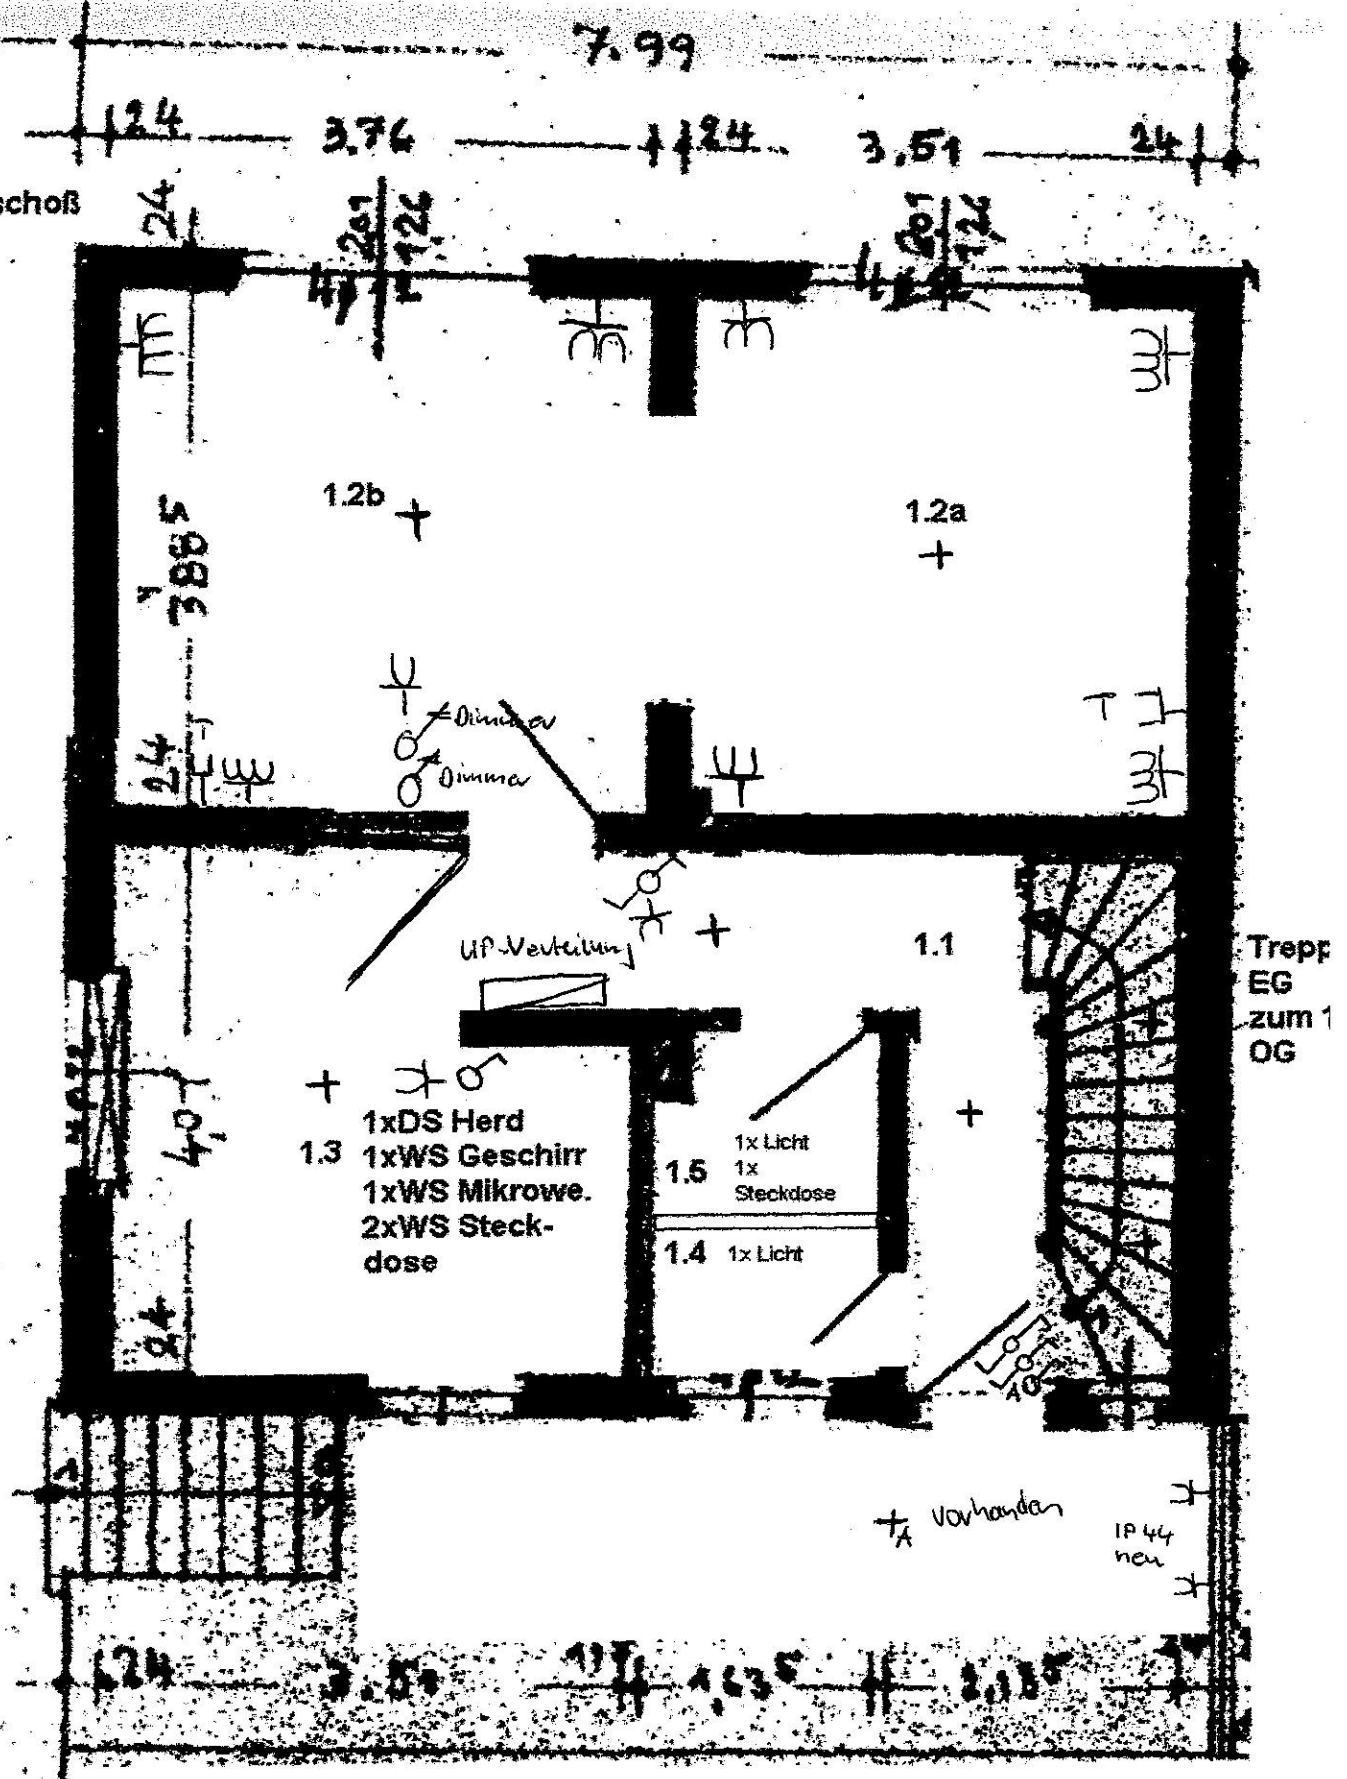

Legende

- 1.1 Flur
- 1.2 Wohnzimmer
- 1.3 Küche
- 1.4 WC
- 1.5 Hauswirtschaftsraum

Für Räume 1.3, 1.4, 1.5 Leitungen 5m länger lassen

ELEKTRO-IP


Einpreisup v. Verfügl. 1.06

NYH-J $5 \times 10 \text{ mm}^2$

Herd R 1.3

NYH-J $5 \times 2,5 \text{ mm}^2$

Stekkd. Guderup. R 1.3

NYH-J $3 \times 1,5 \text{ mm}^2$

Stekkd. R 1.3

NYH-J $3 \times 1,5 \text{ mm}^2$

Stekkd. R 1.3

NYH-J $3 \times 1,5 \text{ mm}^2$

Stekkd. R 1.3

NYH-J $3 \times 1,5 \text{ mm}^2$

Stekkd. R 1.2 a

NYH-J $3 \times 1,5 \text{ mm}^2$

Stekkd. R 1.2 b

NYH-J $3 \times 1,5 \text{ mm}^2$

Stekkd. R 1.1; 1.4; 1.5

NYH-J $3 \times 1,5 \text{ mm}^2$

Bel. R 1.2 a; 1.2 b

NYH-J $3 \times 1,5 \text{ mm}^2$

Bel. R 1.1; 1.4; 1.5

Treppe; 1.3

NYH-J $3 \times 1,5; 5 \times 1,5 \text{ mm}^2$

30 m A

7] 40 A

B20

B16

B16

B16

B16

B16

B16

B16

B16

B16

B16

B16

Schaltmaßnahme:

IT-Schaltmaßnahme

30 m A 400/230 V

Vista-Range EG

