


Bad in der unteren Etage:

Zeichnung der Badzimmer in neuer Anordnung mit neuen Duschkabine, Waschbecken und Toilette.



Bad in der oberen Etage:

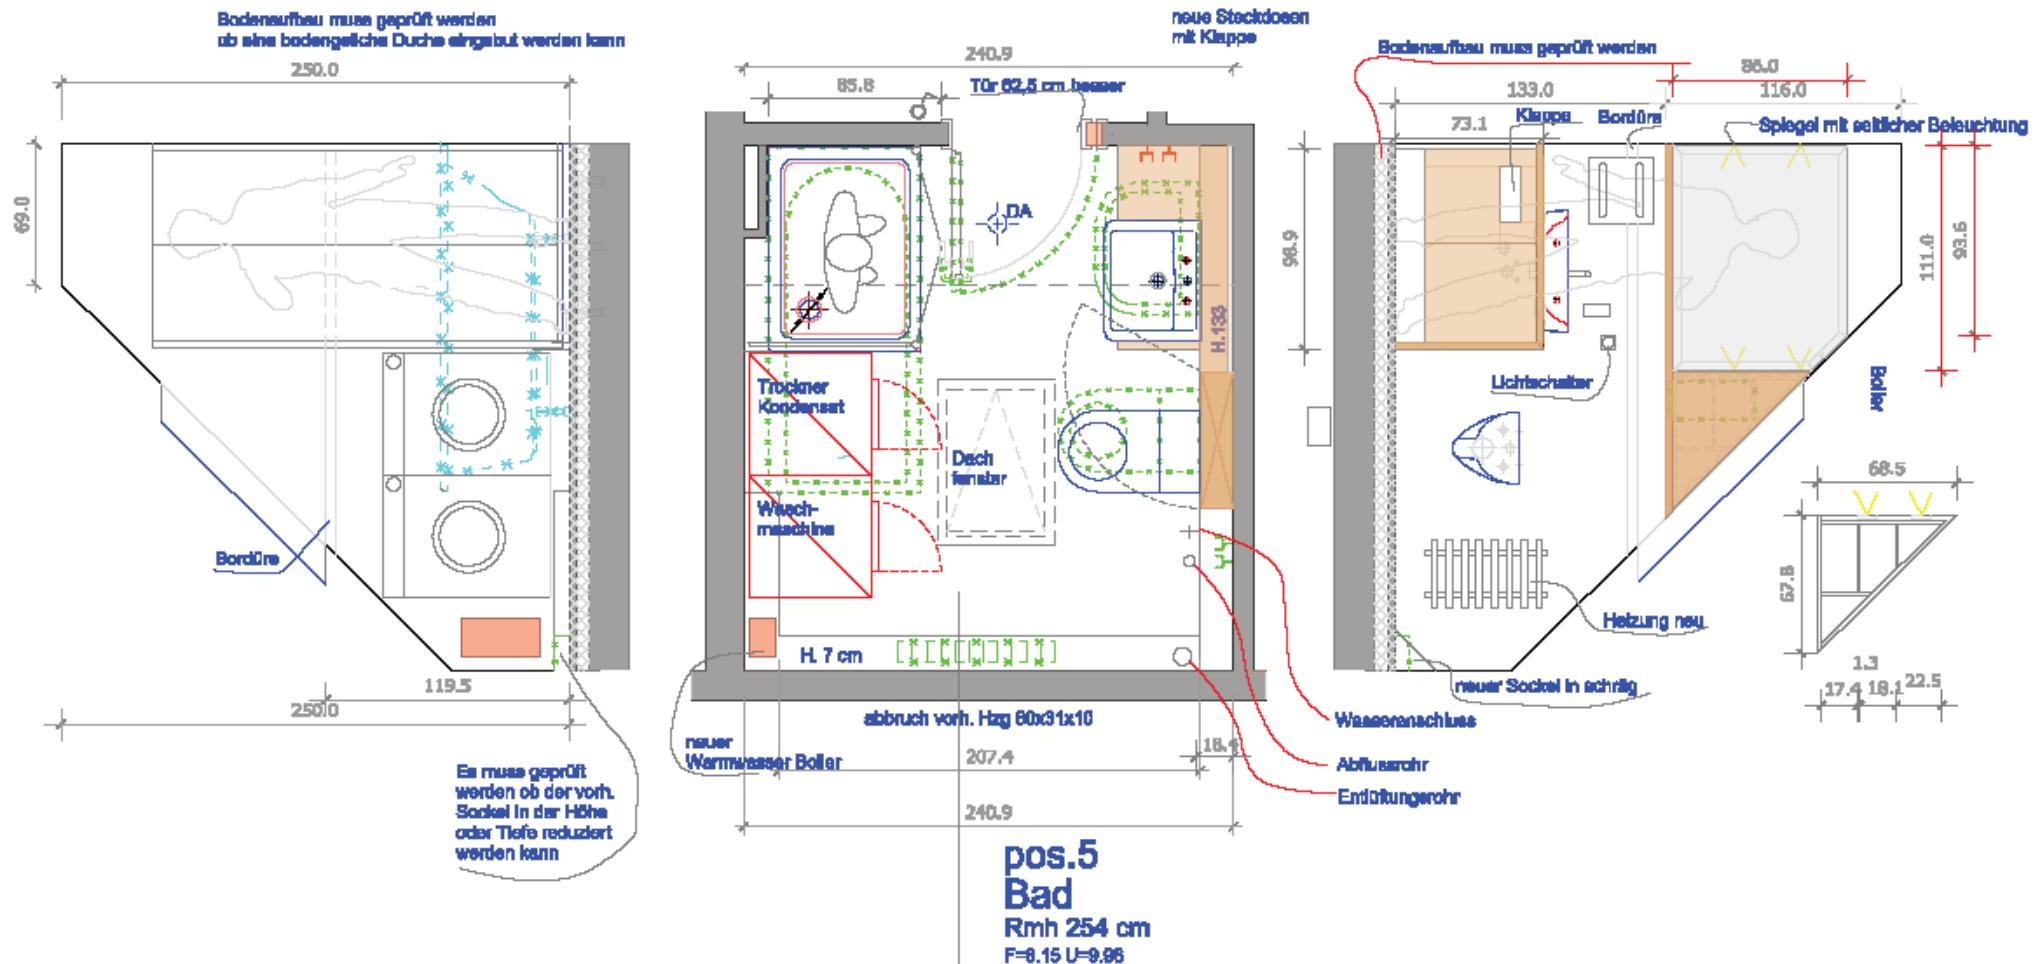