
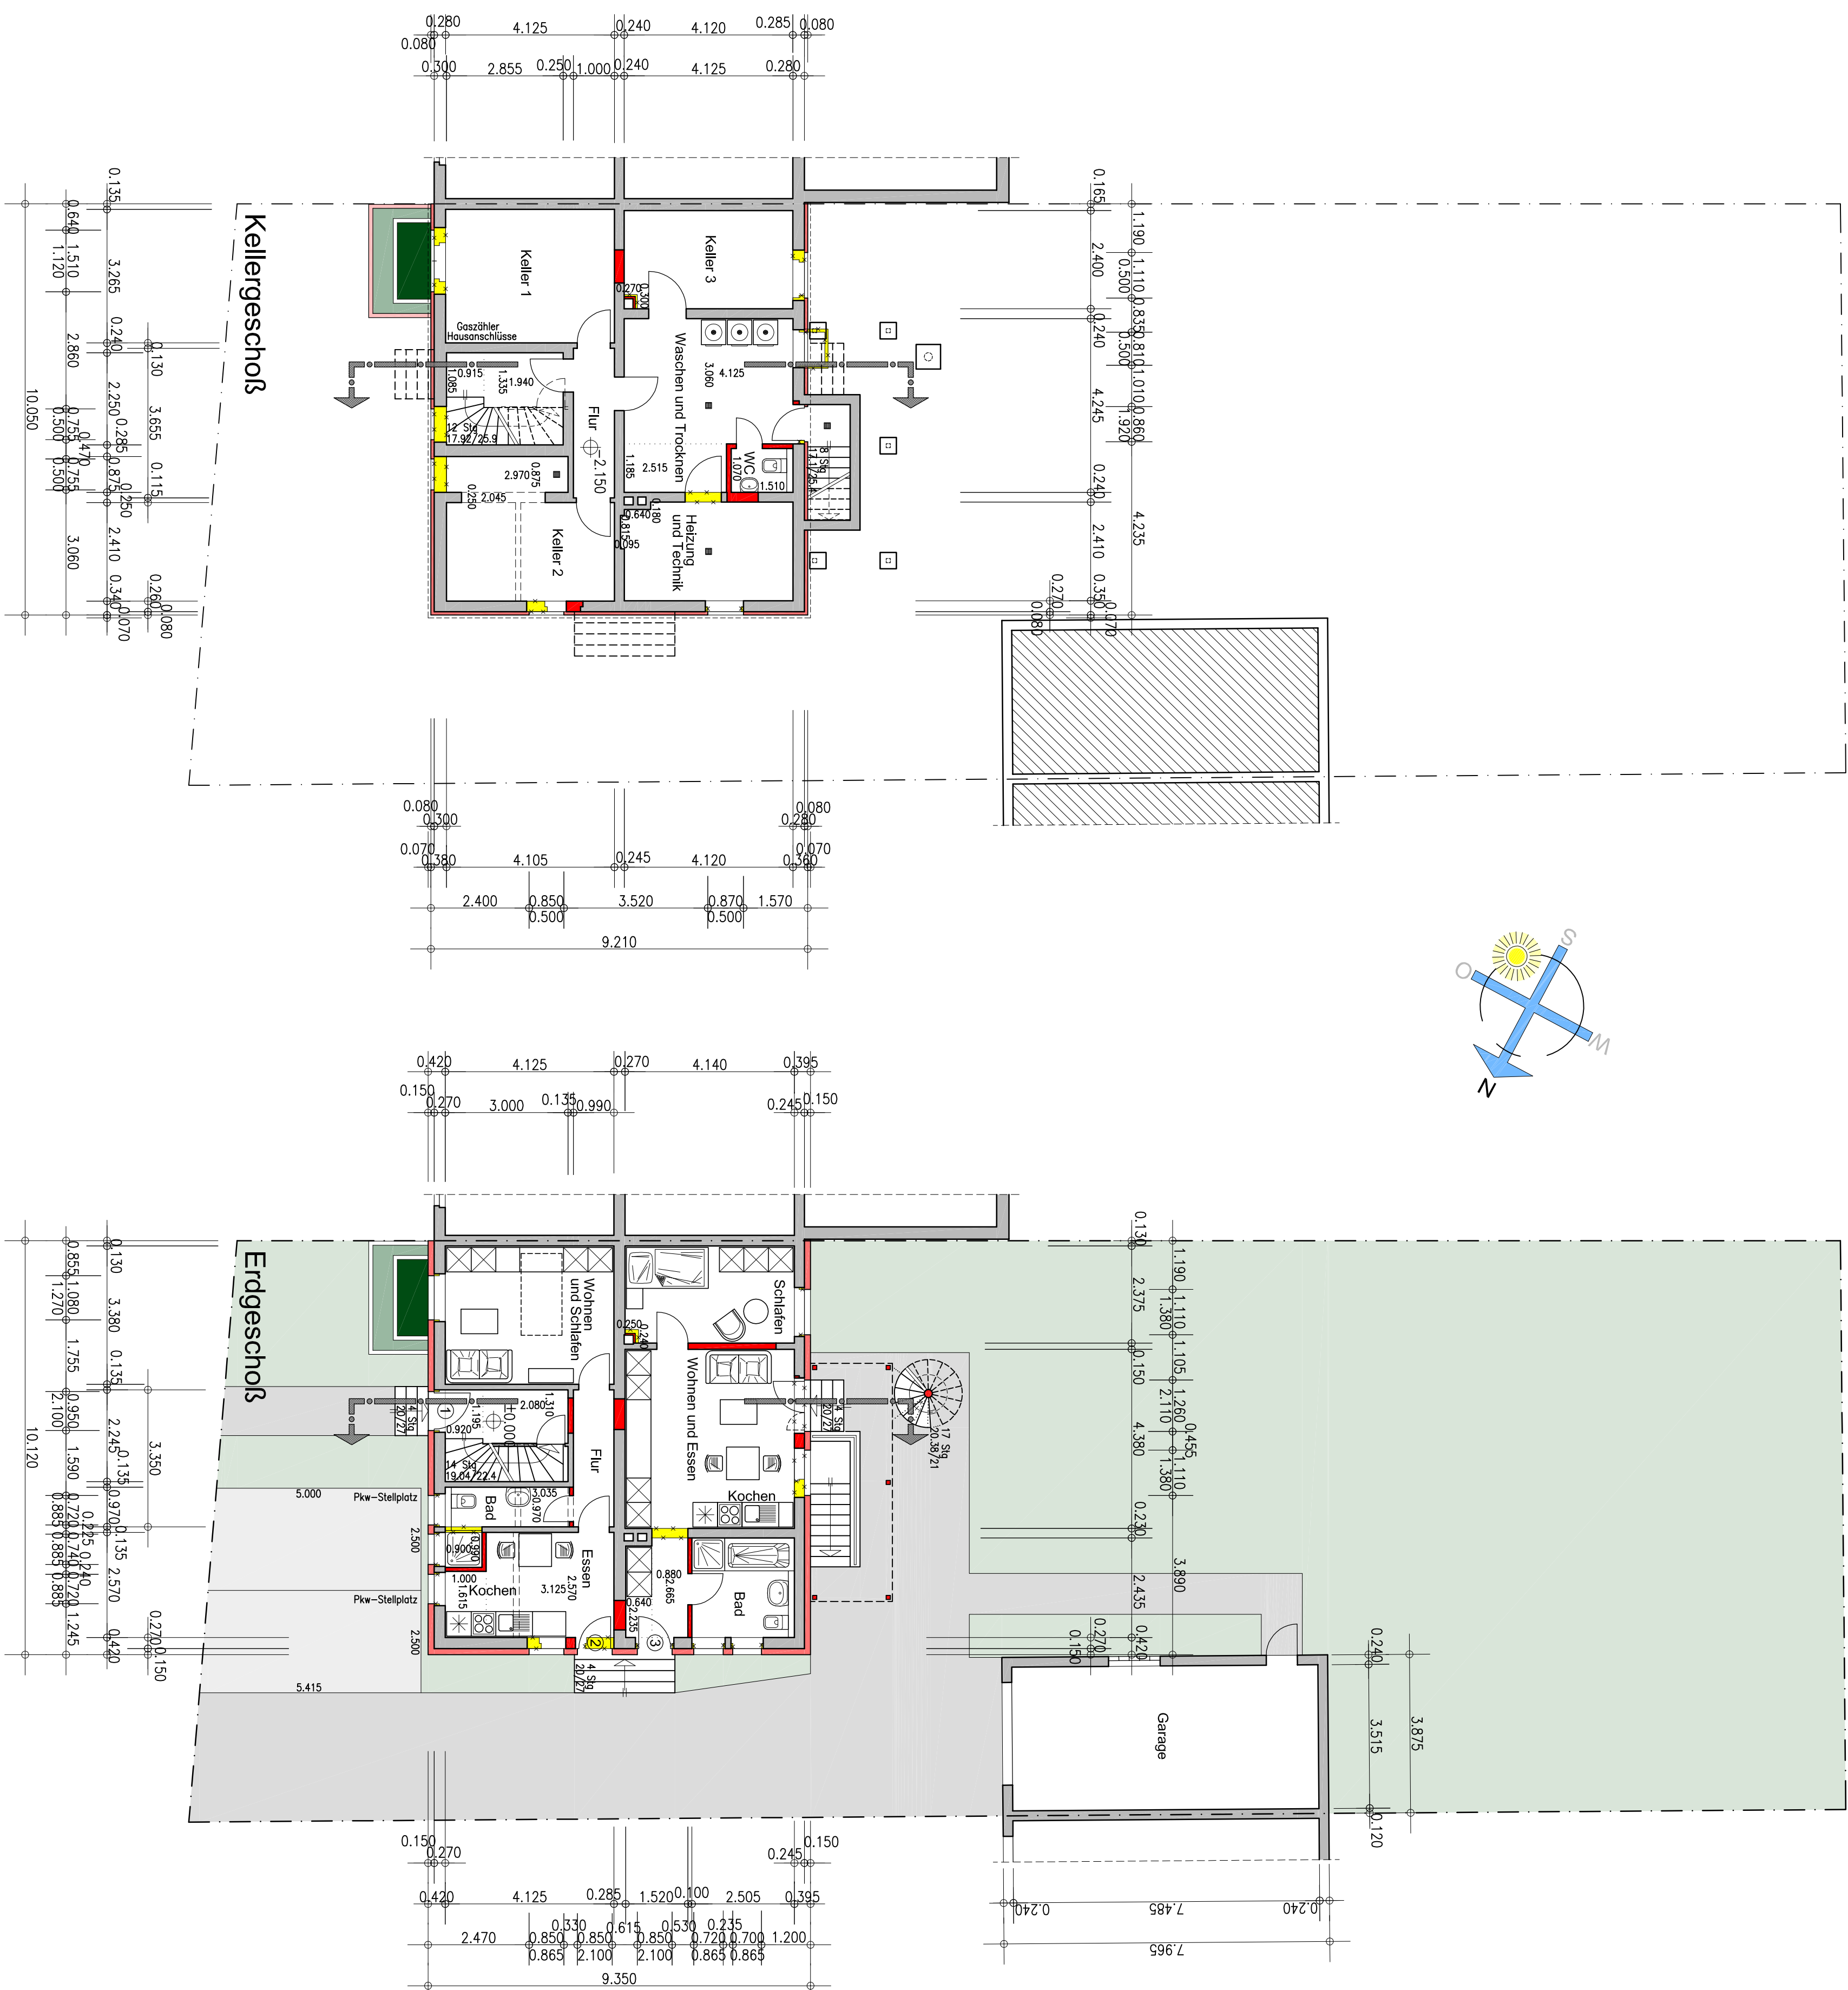


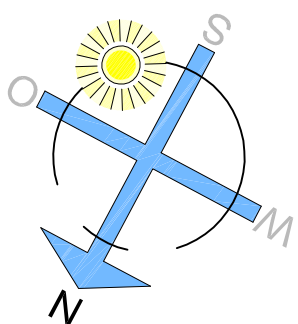

HAUS

59192 Bergkamen
Keller- und Erdgeschoß
Maßstab 1:100

März 2008