


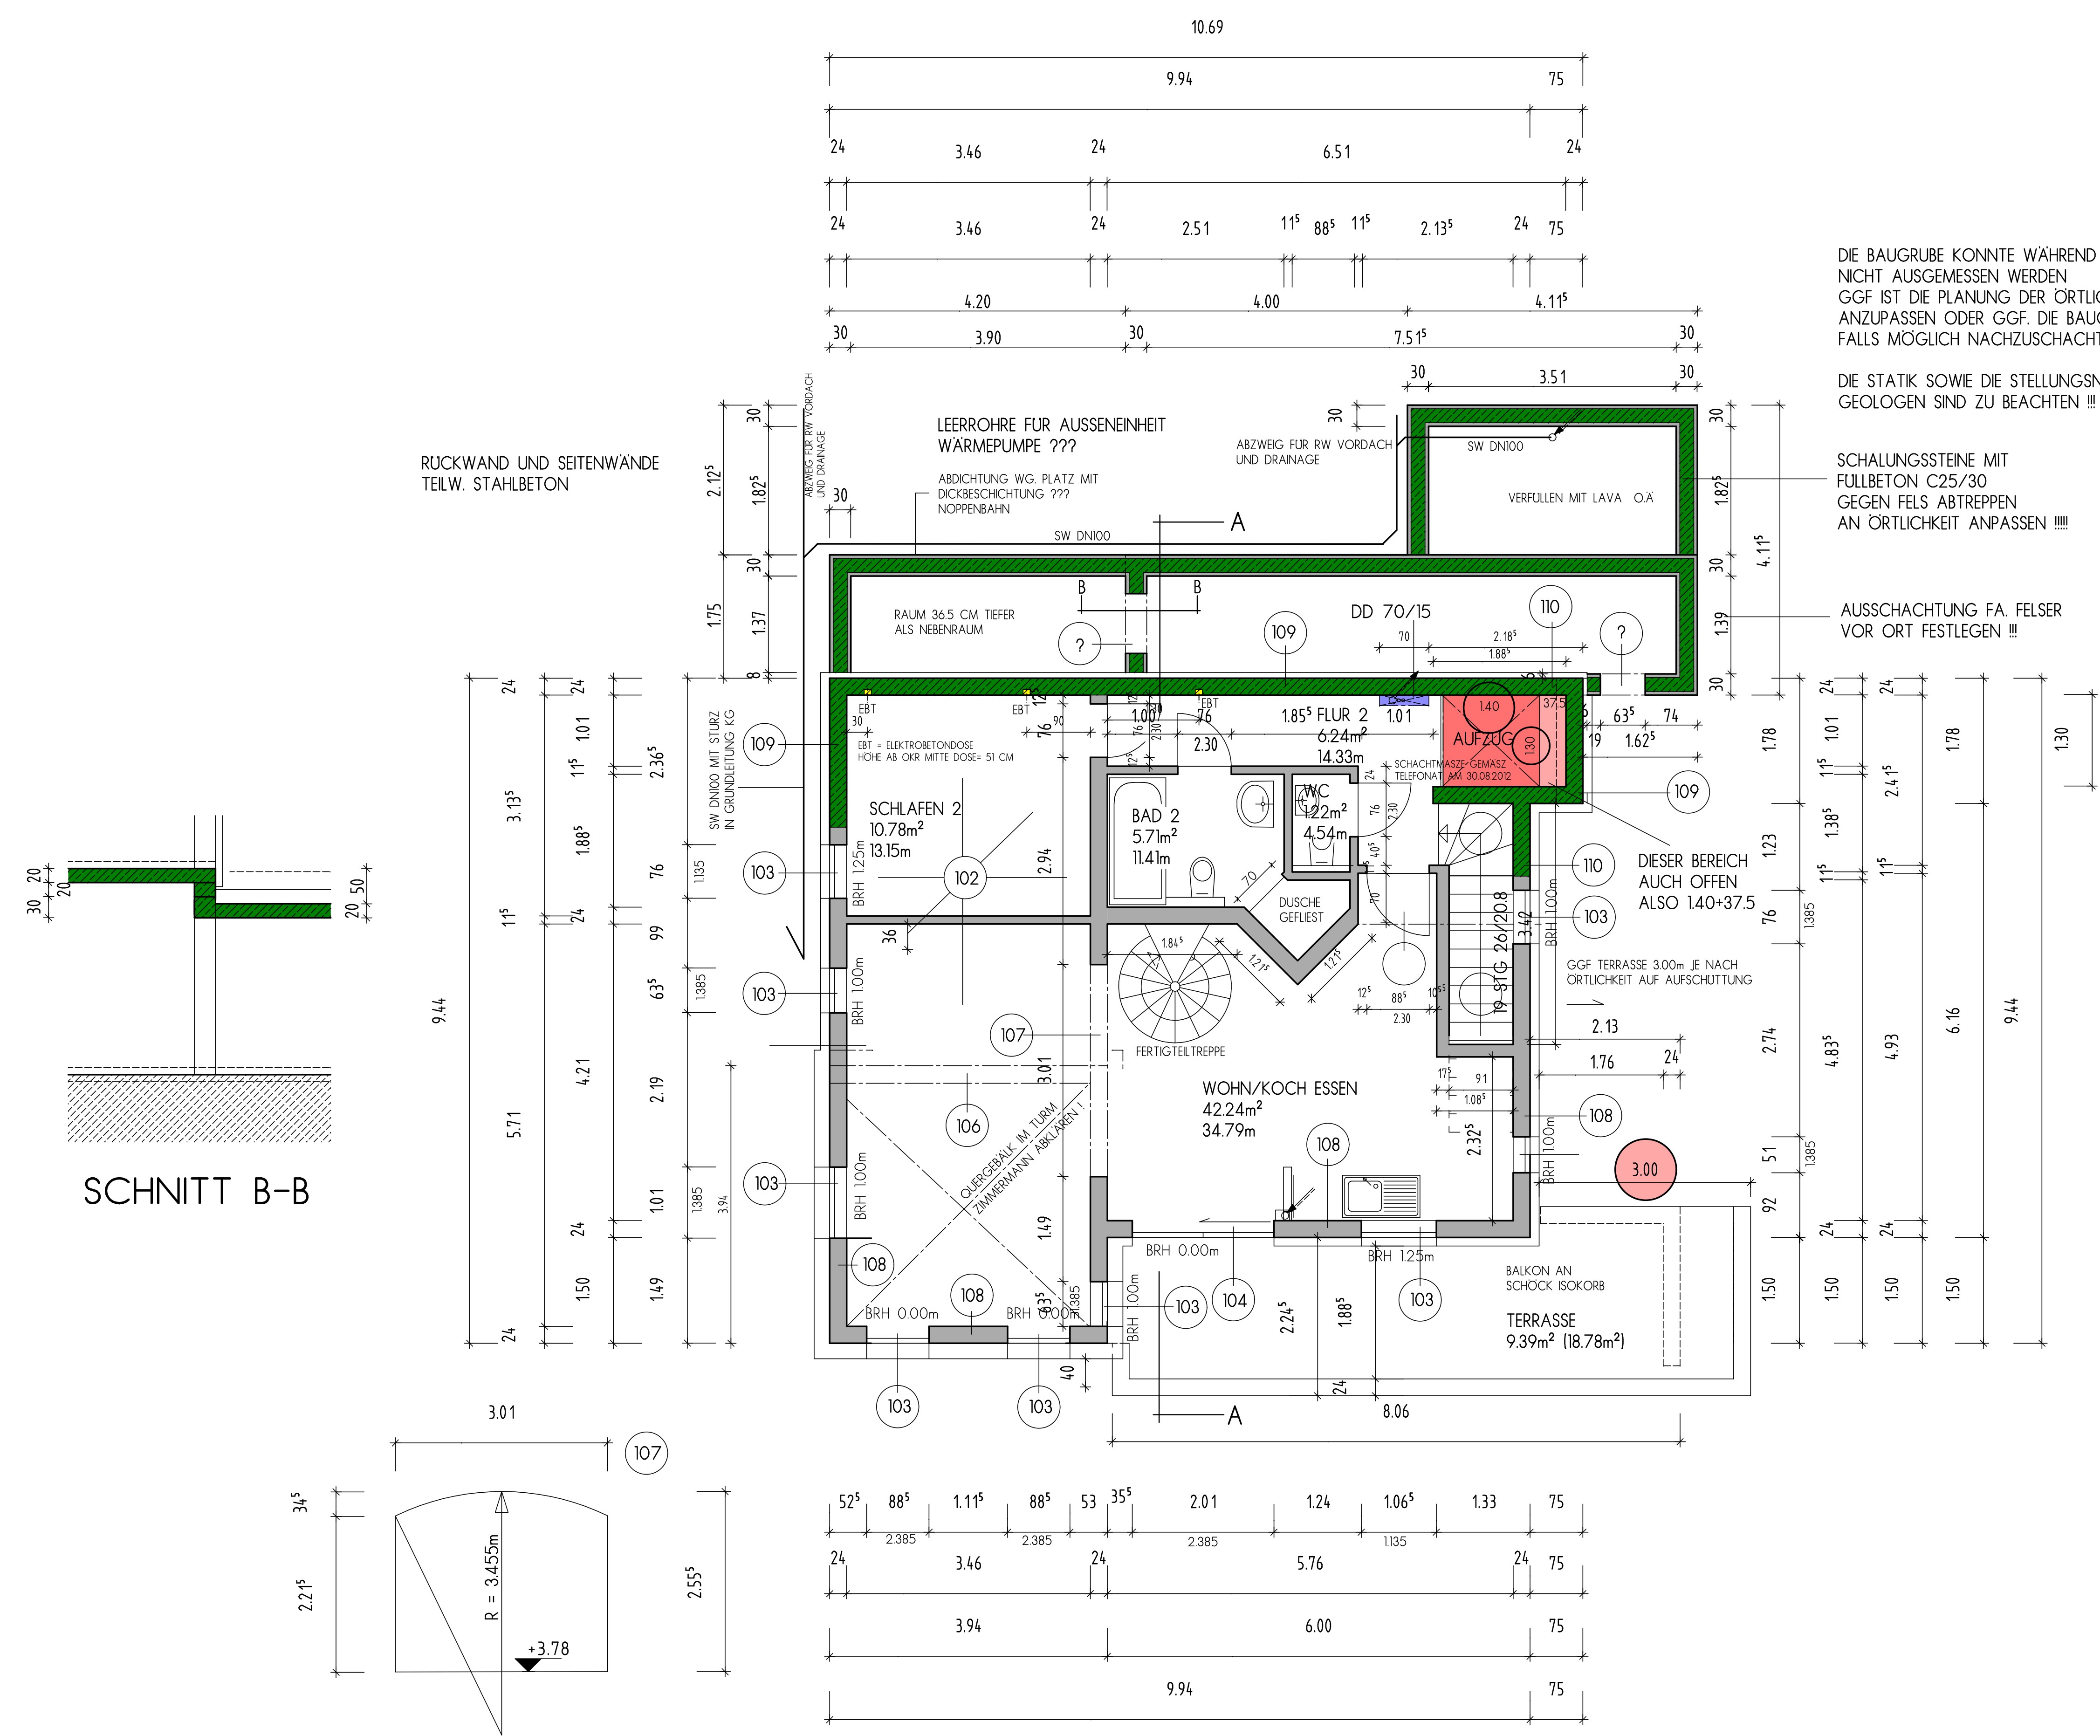

ERDGESCHOSS

DIE BAUGRUBE KONNTE WÄHREND DER PLANUNG NICHT AUSGEMESSEN WERDEN. GGF IST DIE PLANUNG DER ÖRTLICHKEIT ANZUPASSEN ODER GGF. DIE BAUGRUBE FALLS MÖGLICH NACHZUSCHACHTEN

DIE STATIK SOWIE DIE STELLUNGSNAHME DES GEOLOGEN SIND ZU BEACHTEN !!!

SCHALUNGSSTEINE MIT FULLBETON C25/30 GEGEN FELS ABTREPPEN AN ÖRTLICHKEIT ANPASSEN !!!!

AUSSCHACHTUNG FA. FELSER VOR ORT FESTLEGEN !!!

LEGENDE

- STAHLBETON
- WÄRMEDÄMMSTEIN POS. 7.4
- MAUERWERK POS.7.1, 7.2, 7.5

ARCHITEKT DIPL.-ING FH
REINER ARENZ
LERCHENWEG 3, 56812 VALWIGERBERG
ZEHNTHAUSSTR. 35, 56812 COCHEM
PLANUNG - ENTWURF - BAULEITUNG - BAUEN IM BESTAND
PROJEKTENTWICKLUNG - OBJEKTBETREUUNG - GUTACHTEN
INDUSTRIE- UND GEWERBEBAU - ENERGIEBERATUNG - SIGEKO
TEL: 02671-607945 FAX: 02671-607946 MOBIL: 015229554069
E-Mail: architekt.arenz@t-online.de Home: www.architekt-arenz.de

PROJEKT	
NEUBAU EINES WOHNHAUSES	
BAUHERR	EHEL. TANJA UND ROB KUIPERS HEIDEWEG 40 NL - 7451 SL HOLTEN NIEDERLANDE
PLANUNGSPHASE	
AUSFÜHRUNGSPLANUNG	
PLANINHALT	
ERDGESCHOSS	
MASZSTAB	DATUM
F.D.PLANUNG	DER BAUHERR
UNTERSCHRIFT	UNTERSCHRIFT