


# Positionsplan EG

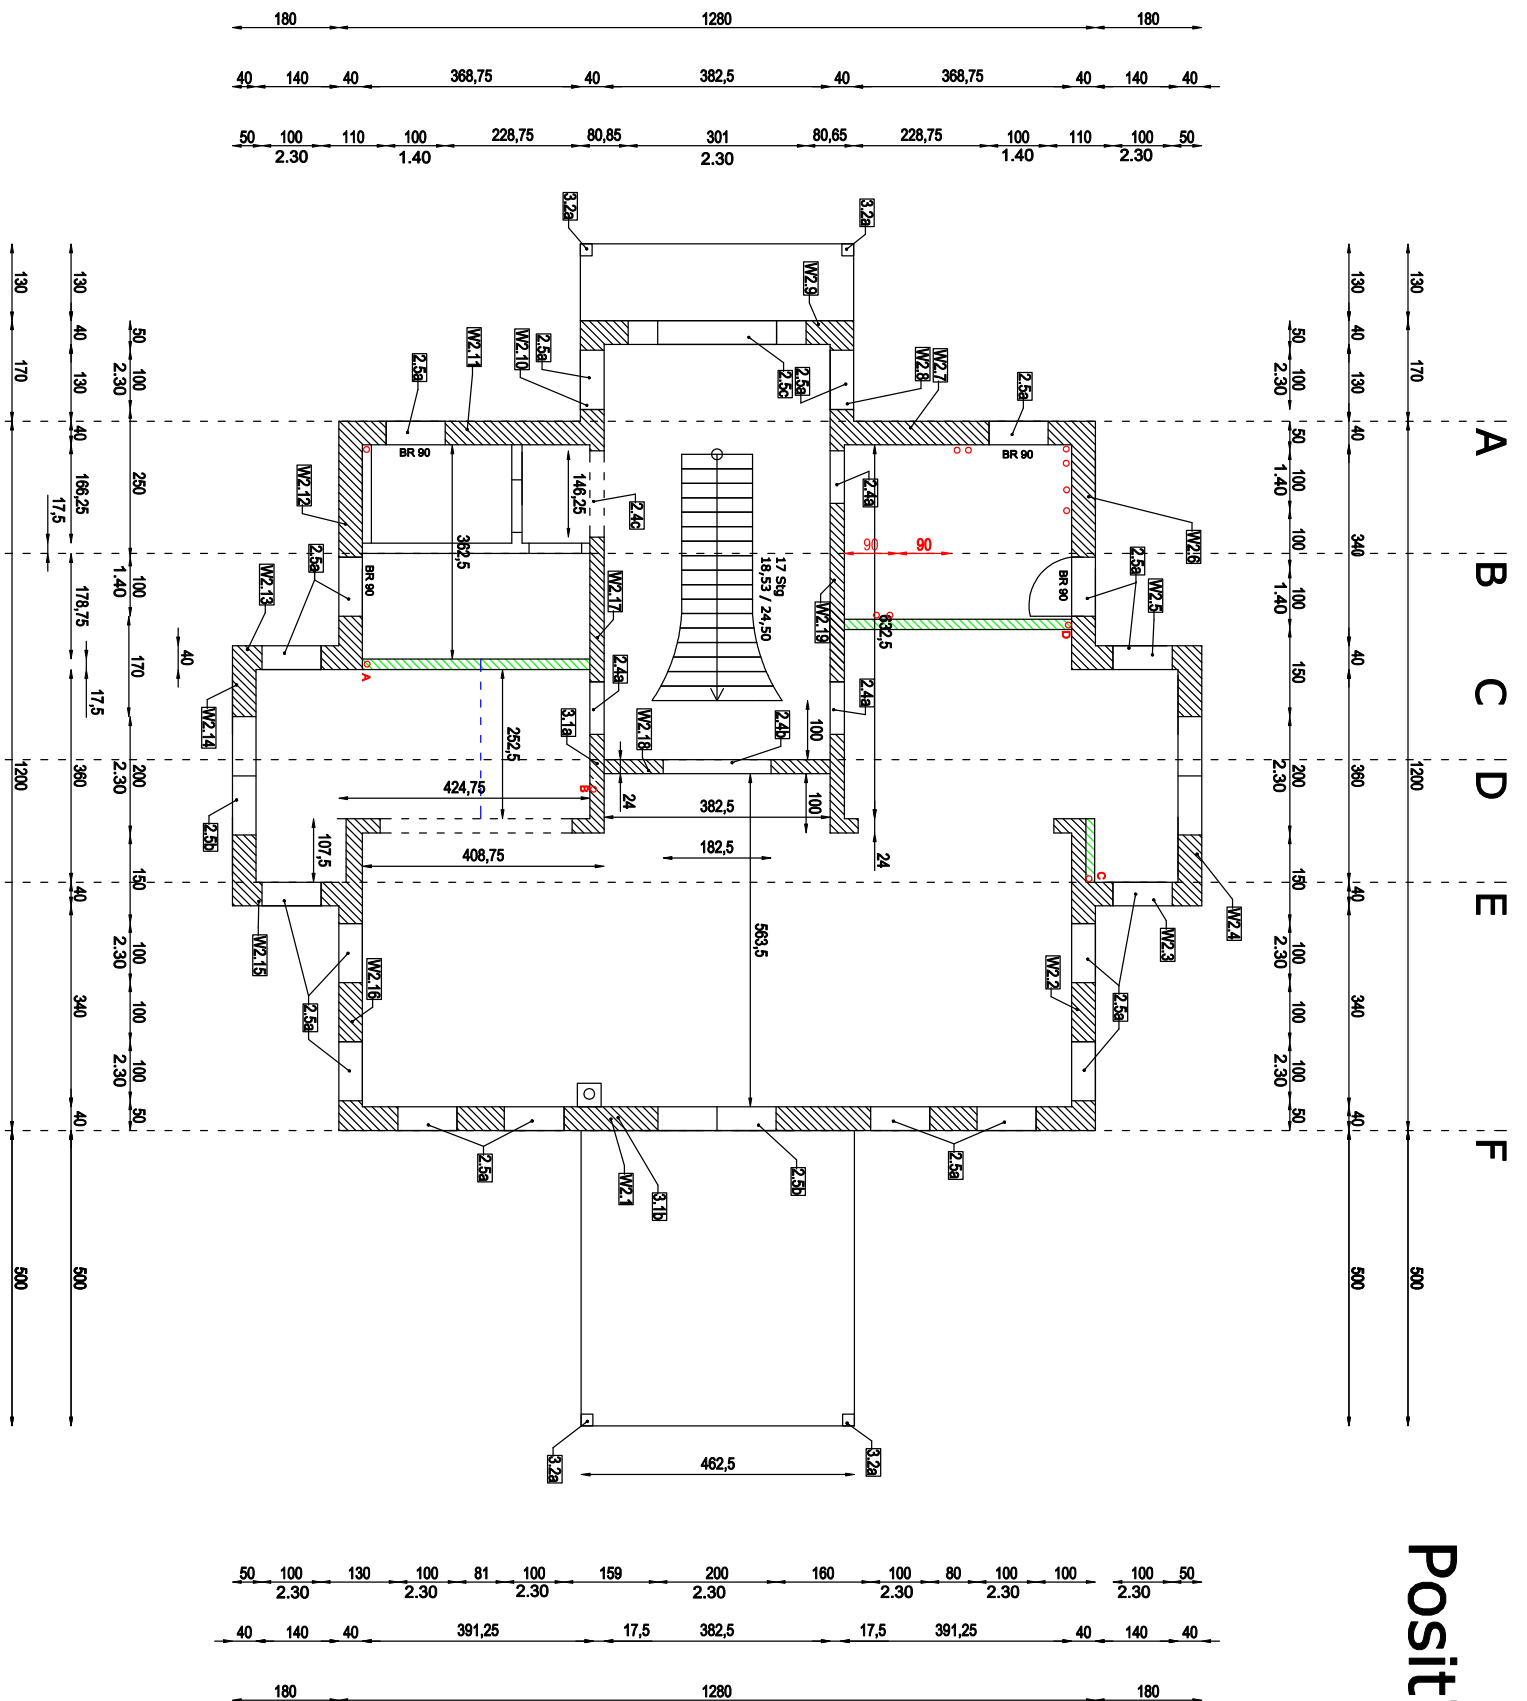

Die Leerrohre der Ver- und Entsorger, sind entsprechend den Vorgaben und Vorschriften der Netzbetreiber zu verlegen

